PIANTA PIANO TERRA
SCALA 1:200

PIANTA PIANO PRIMO
SCALA 1:200

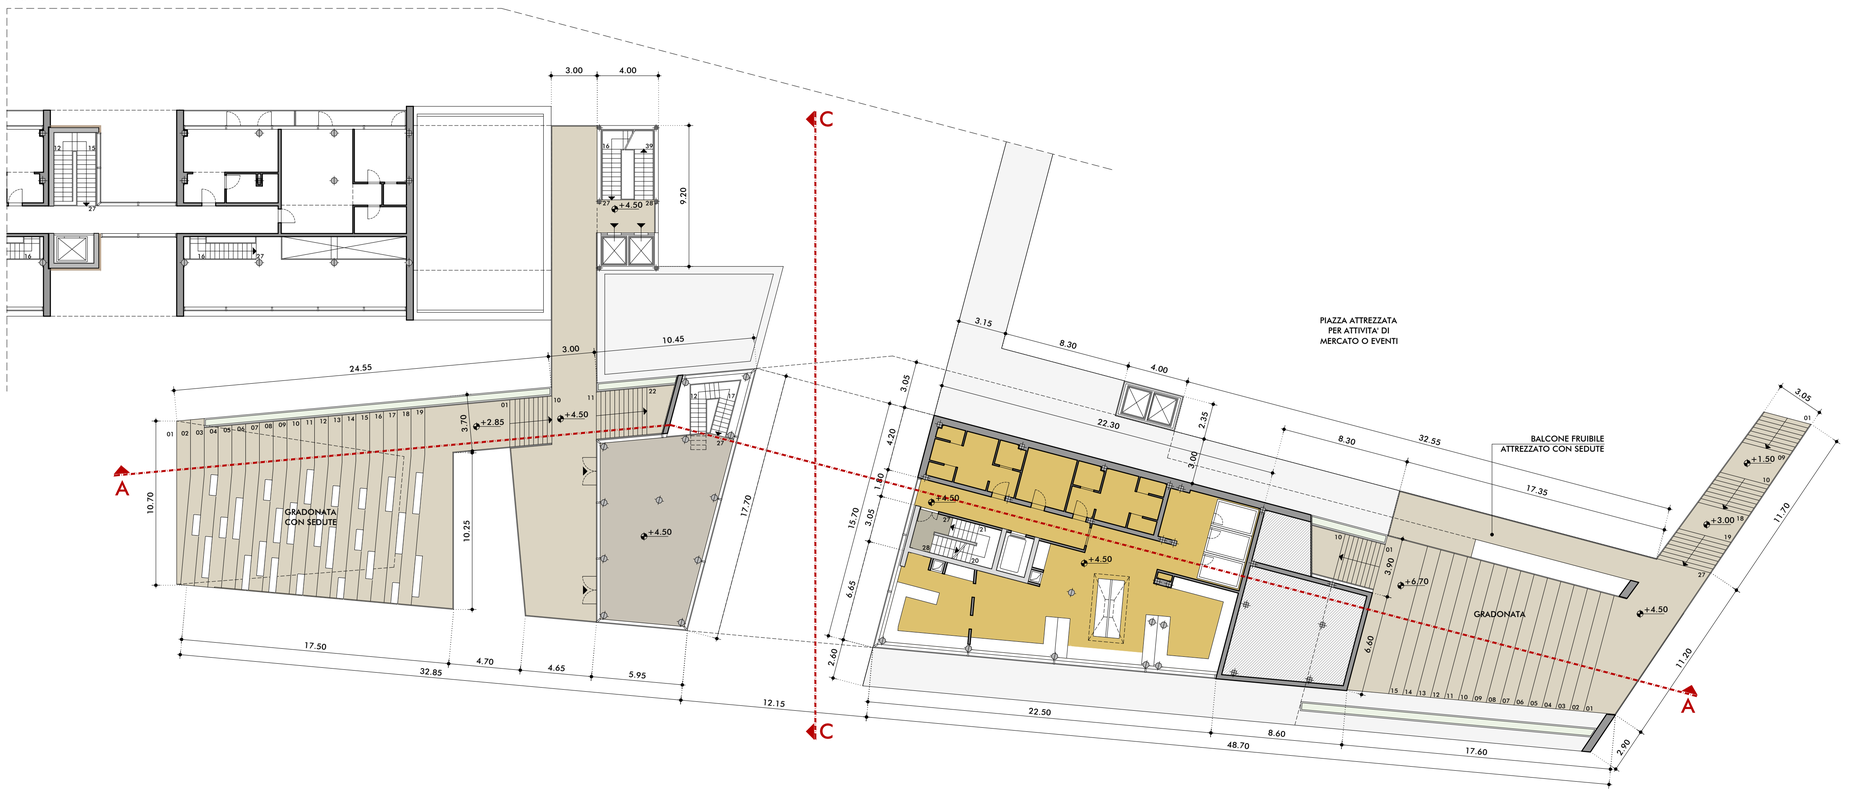

PLANIMETRIA DI RIFERIMENTO

AUTORITÀ PORTUALE DI MARINA DI CARRARA

INTERFACCIA PORTO - CITTÀ

PROGETTO PRELIMINARE

DESCRIZIONE
AMBITO PROGETTUALE N.3
"PORTA DI PONENTE - INTERVENTI PER LA FRUIBILITA' FUNZIONALE INTEGRATA DEL SISTEMA LITORALE"
ORGANISMI EDILIZI POLIFUNZIONALI
EDIFICIO POLIFUNZIONALE DENOMINATO PORTA DI PONENTE
PIANTA PIANO TERRA E PRIMO

N° TAV.
PP/AP03.02.07.01

SCALA
1:200

DATA
APRILE 2013

RESPONSABILE UNICO DEL PROCEDIMENTO
GEOM. DOMENICO CIAVARELLA

PROGETTO STRADALE, ARCHITETTONICO E AMBIENTALE
ING. PIER PAOLO CORCHIA
ING. FILIPPO VIARO
ARCH. SERGIO BECCARELLI
POLICREO

PROGETTO OPERE IDRAULICHE E MARITTIME
PROF. ING. PAOLO SAMMARCO