


LEGENDA SIMBOLOGIA CENTRO STORICO

.....	LIMITO CENTRO STORICO (ZONA "A")
[Icona]	SPAZI E AREE PREVALENTEMENTE PEDONALI PUBBLICI CON DIVIETO DI ACCESSO ALLE AUTO (ESCLUSO RESIDENTI)
[Icona]	ATTREZZATURE DI INTERESSE COMUNE DI TIPO AMMINISTRATIVO CULTURALE SOCIALE ASSOCIATIVO ASSISTENZIALE RELIGIOSO RICREATIVO
[Icona]	VERDE PUBBLICO ATTREZZATO
[Icona]	ISTRUZIONE DI BASE
[Icona]	AREE DI PERTINENZA GIARDINI ORTI PRIVATI (DIVIETO DI NUOVA EDIFICAZIONE CON ESCLUSIONE DELLE COSTRUZIONI ACCESSORIE CON SUP. MAX COPERTA = mq 10, h NETTA INTERNA = m 2.40 E COPERTURA A FALDE IN COPPI)
AT	AREA DI TUTELA PAESISTICA
P	PARCHEGGI PUBBLICI
[Icona]	COSTRUZIONI ACCESSORIE

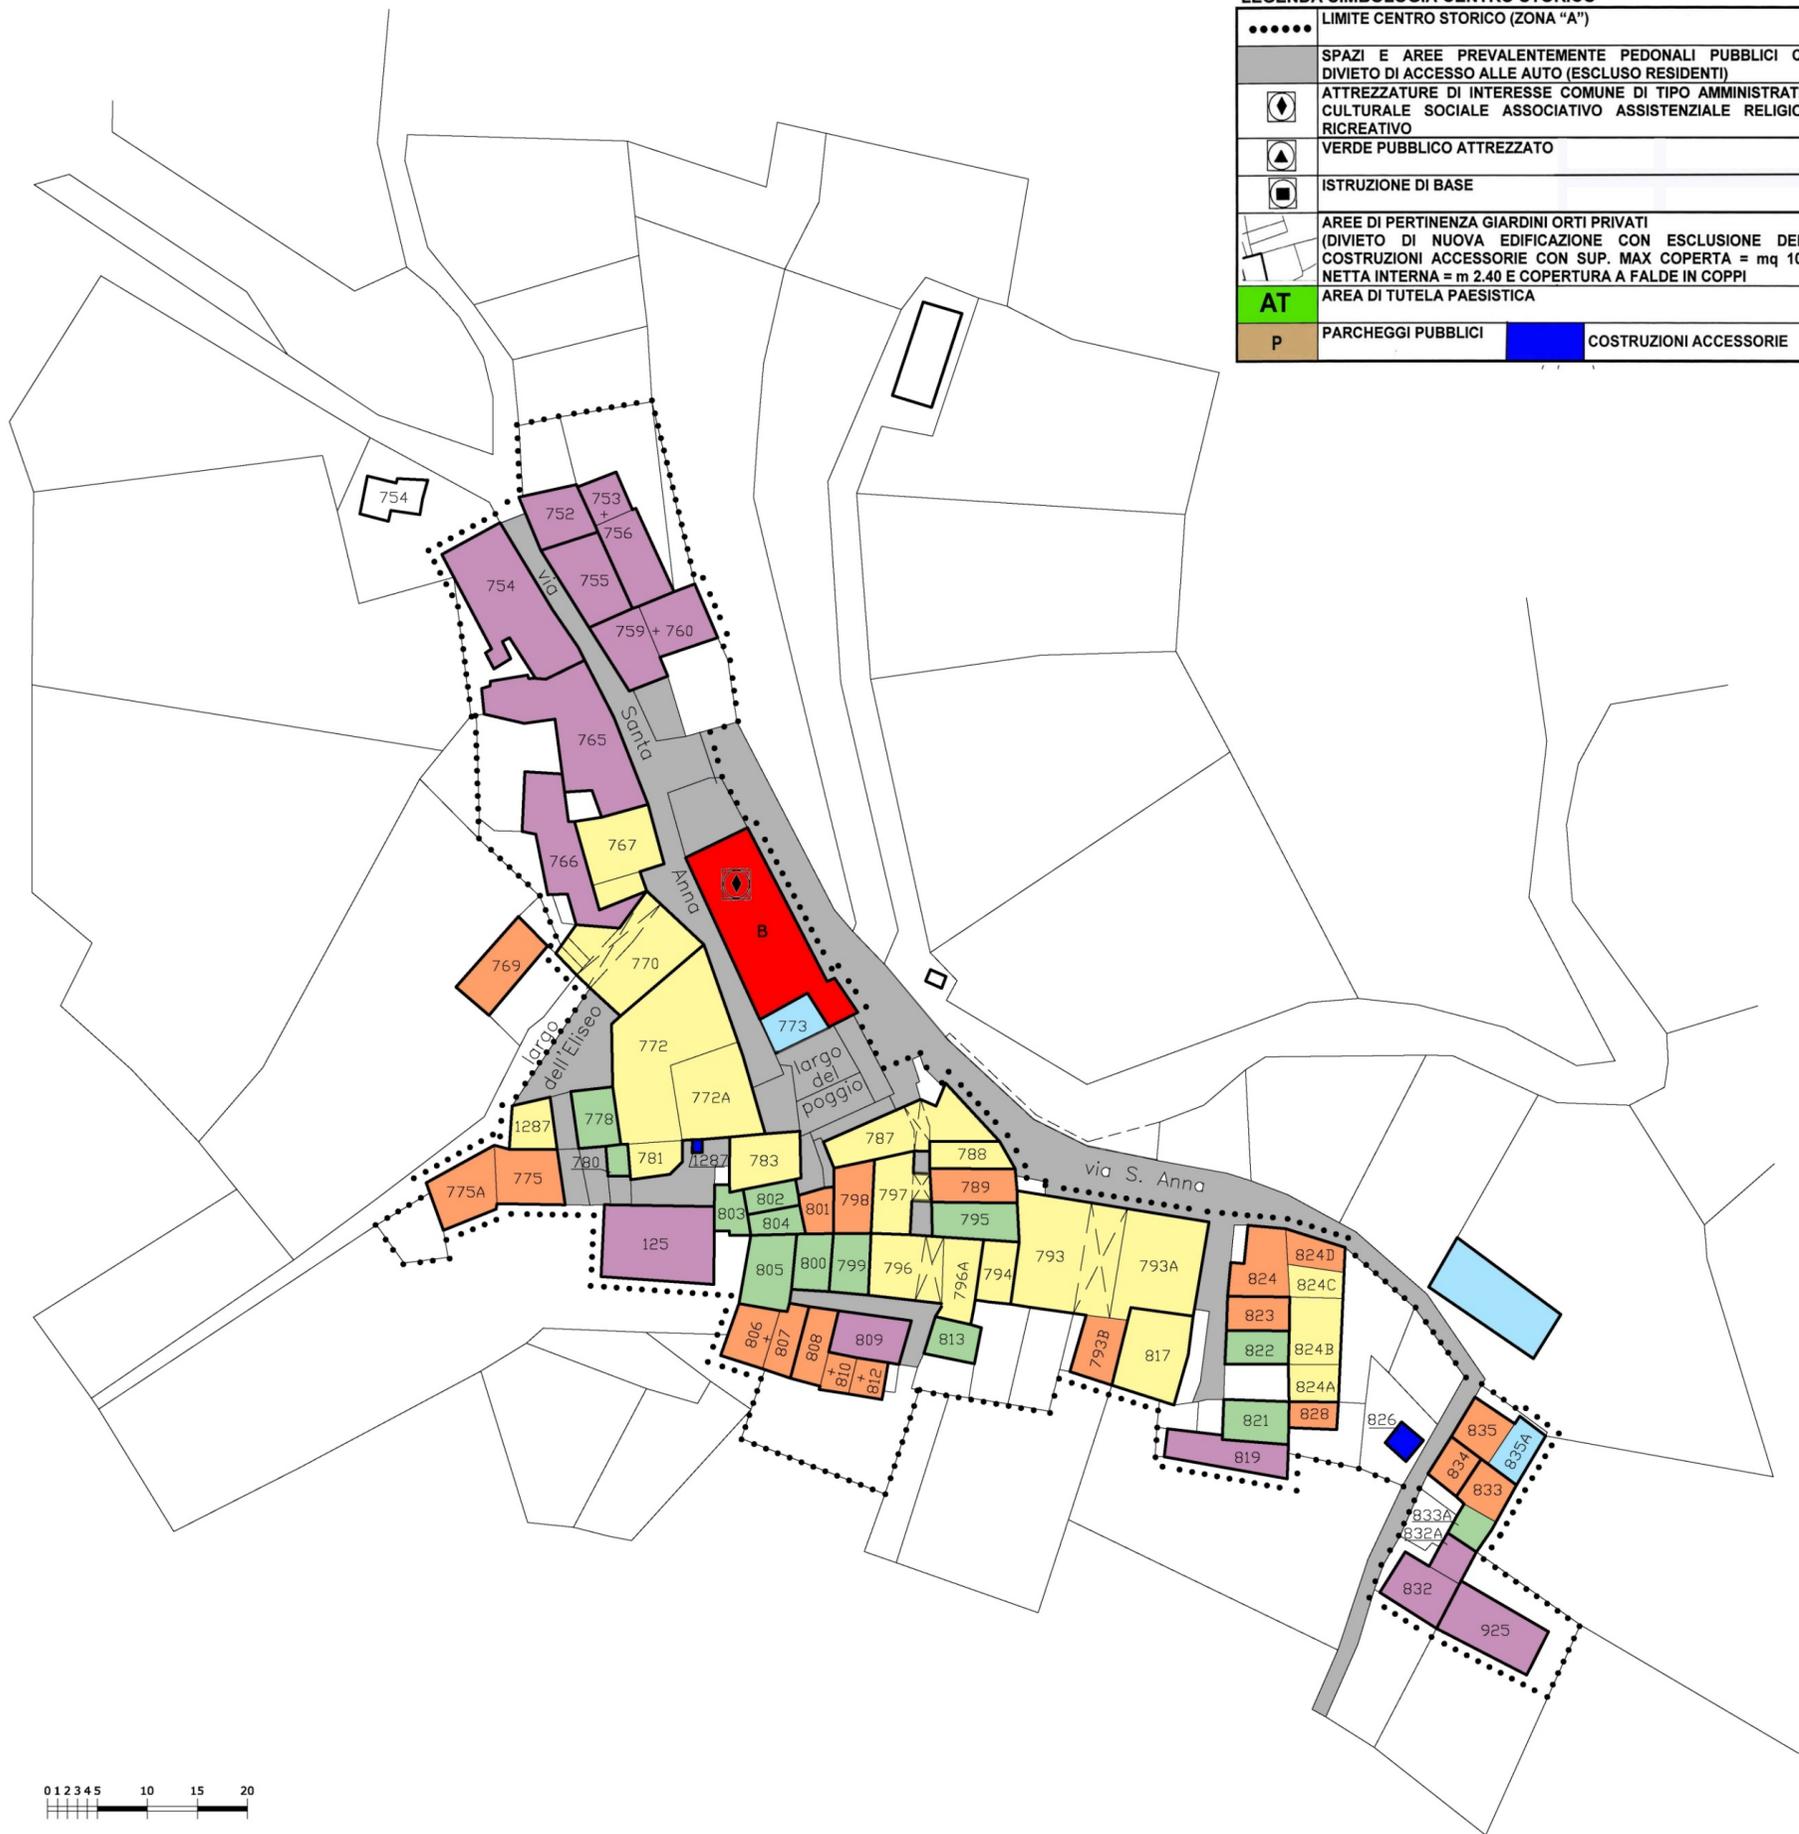

[Red]	A1	CHIESE - EDIFICI VINCOLATI
[Orange]	A2	EDIFICI DI INTERESSE STORICO E/O AMBIENTALE PREVALENTEMENTE INTEGRI
[Yellow]	A3	EDIFICI DI INTERESSE STORICO E/O AMBIENTALE PARZIALMENTE ALTERATI
[Purple]	A4	EDIFICI DI INTERESSE STORICO E/O AMBIENTALE NOTEVOLMENTE ALTERATI CON POSSIBILE CONSERVAZIONE PARZIALE DI EPISODI DI VALENZA LOCALE
[Green]	A5	RUDERI IN PARTE FATISCENTI E/O TIPOLOGICAMENTE INTATTI
[Light Blue]	A6	EDIFICI DI RECENTE COSTRUZIONE O TOTALMENTE RISTRUTTURATI EQUIPARATI A EDIFICI NUOVI

COMUNE DI CARRARA
VARIANTE AL
PRG 97

PROGETTO VARIANTE 2001

DOTT. ARCH. MAURO RICCHETTI
DOTT. ARCH. SIMONETTA BAROZZI

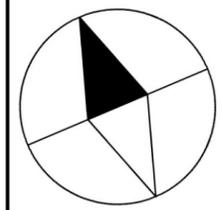


TAVOLA
5d1
C.S.

SCALA 1:500
SETTEMBRE 2001

REGOLAMENTO URBANISTICO

FRAZIONE DI NOCETO

PROGETTO: ZONA "A" CENTRO STORICO

CLASSIFICA FINALE DEGLI EDIFICI
(UNITA' MINIME DI INTERVENTO)
SU PLANIMETRIA CATASTALE

GENNAIO 2004

