


NOCETO

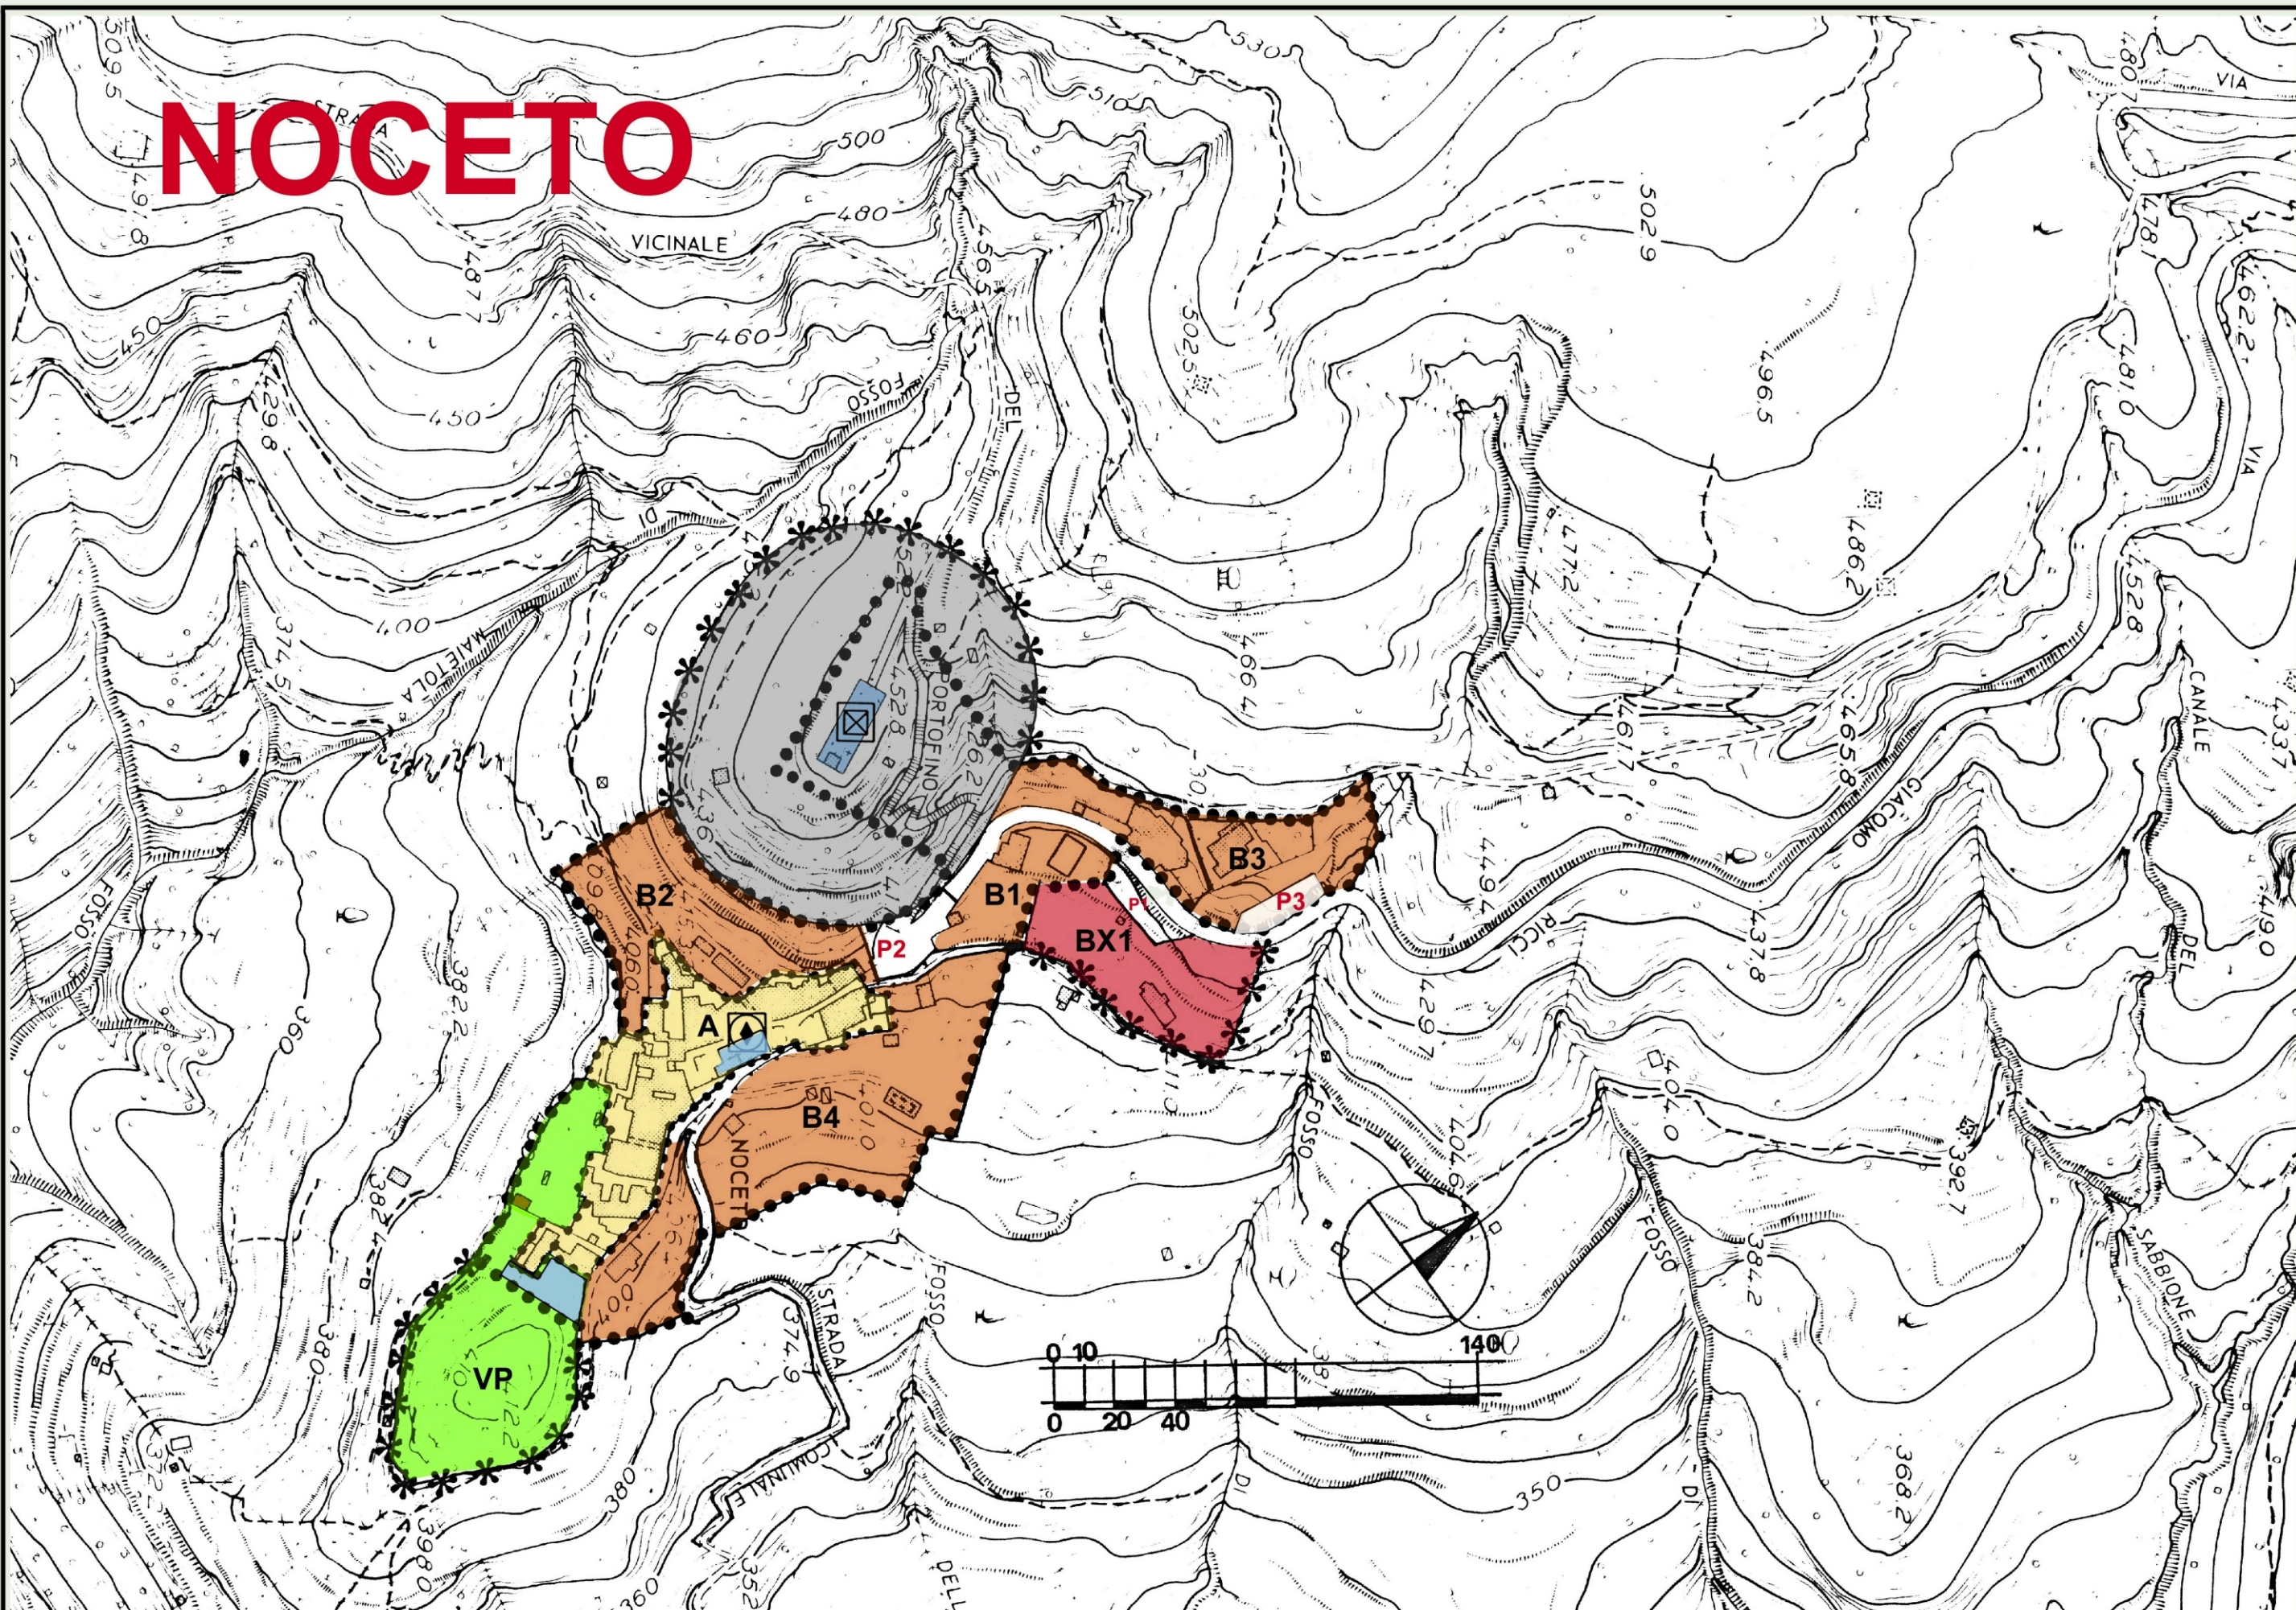

LEGENDA NUCLEO URBANO

| | | | |
|--------------------------|--|---|---|
| *** | PERIMETRO SUB SISTEMA INSEDIATIVO MONTANO | | |
| | PERIMETRO CENTRO STORICO (ZONA A) | | |
| ●●●● | PERIMETRO DEL CENTRO ABITATO | | |
| A | ZONA A CENTRO STORICO | R2X EDIFICI DI PROPRIETA PRIVATA RICADENTI IN ZONA VP | |
| B | ZONE B (B1-B2-B3-B4 ECC.) AREE DI COMPLETAMENTO NEI LIMITI DEL CENTRO ABITATO | | |
| BX | ZONE B (BX1-BX2-BX3 ECC.) NUOVE AREE DI COMPLETAMENTO NEI LIMITI DEL PERIMETRO DEL SUB SISTEMA MONTANO RETTIFICATO IN VARIANTE | | |
| D | ZONE D D1 AREE ARTIGIANALI COMMERCIALI ESISTENTI E DI COMPLETAMENTO D5X AREA DI RIORDINO E DI TRASFORMAZIONE D8X AREE COMMERCIALI ARTIGIANALI DI NUOVO IMPIANTO | | |
| PG | PERICOLOSITA' GEOMORFOLOGICA ELEVATA O MOLTO ELEVATA (si veda anche la cartografia geologica) | | |
| | ZONE F2 ATTREZZATURE PUBBLICHE DI INTERESSE URBANO E TERRITORIALE | | |
| P | ZONA F3 PARCHEGGI PUBBLICI (P1-P2-P3 ECC.) | | |
| | ZONA F6 AREE DI RISPETTO E DI VINCOLO | AT AREA DI TUTELA PAESISTICA | |
| AC | AREA DI RISPETTO CIMITERIALE | AS AREA DI RISPETTO STRADALE | |
| | ZONA G1 ATTREZZATURE PUBBLICHE DI QUARTIERE | | |
| VP | ZONA G2 VERDE PUBBLICO | VPR ORTI E GIARDINI PRIVATI ALL'INTERNO DEL LIMITE DEL SUB-SISTEMA MONT. | |
| SIMBOLOGIA ZONE F | | | |
| □ | ISTRUZIONE SUPERIORE | SERVIZI AMMINISTRATIVI | ↓ |
| ▲ | IMPIANTI SPORTIVI | IMPIANTI TECNOLOGICI | T |
| ⊞ | SERVIZI CULTURALI SPETTACOLO E CULTO | SERVIZI CIMITERIALI | ⊞ |
| + | SERVIZI OSPEDALIERI E SOCIOSANITARI | ESPOSITIVO | E |
| SIMBOLOGIA ZONA G | | | |
| ▲ | VERDE ATTREZZATO | ISTRUZIONE DI BASE | □ |
| ◆ | ATTREZZATURE E SERVIZI DI INTERESSE COLLETTIVO | | |

COMUNE DI CARRARA

VARIANTE AL P.R.G. 97
NUOVA PERIMETRAZIONE DEL SUB SISTEMA MONTANO E DISCIPLINA PER IL RECUPERO DEI PAESI A MONTE.

FRAZIONE DI NOCETO NUCLEO URBANO

REGOLAMENTO URBANISTICO
 Per centro storico (zona A) vedi tavola specifica scala 1:500

Data
Ottobre 2001
 Scala
1:2000

GENNAIO 2004

Tav.
5d1