




LA PALAZZATA OVEST DEL CENTRO STORICO DI TORANO

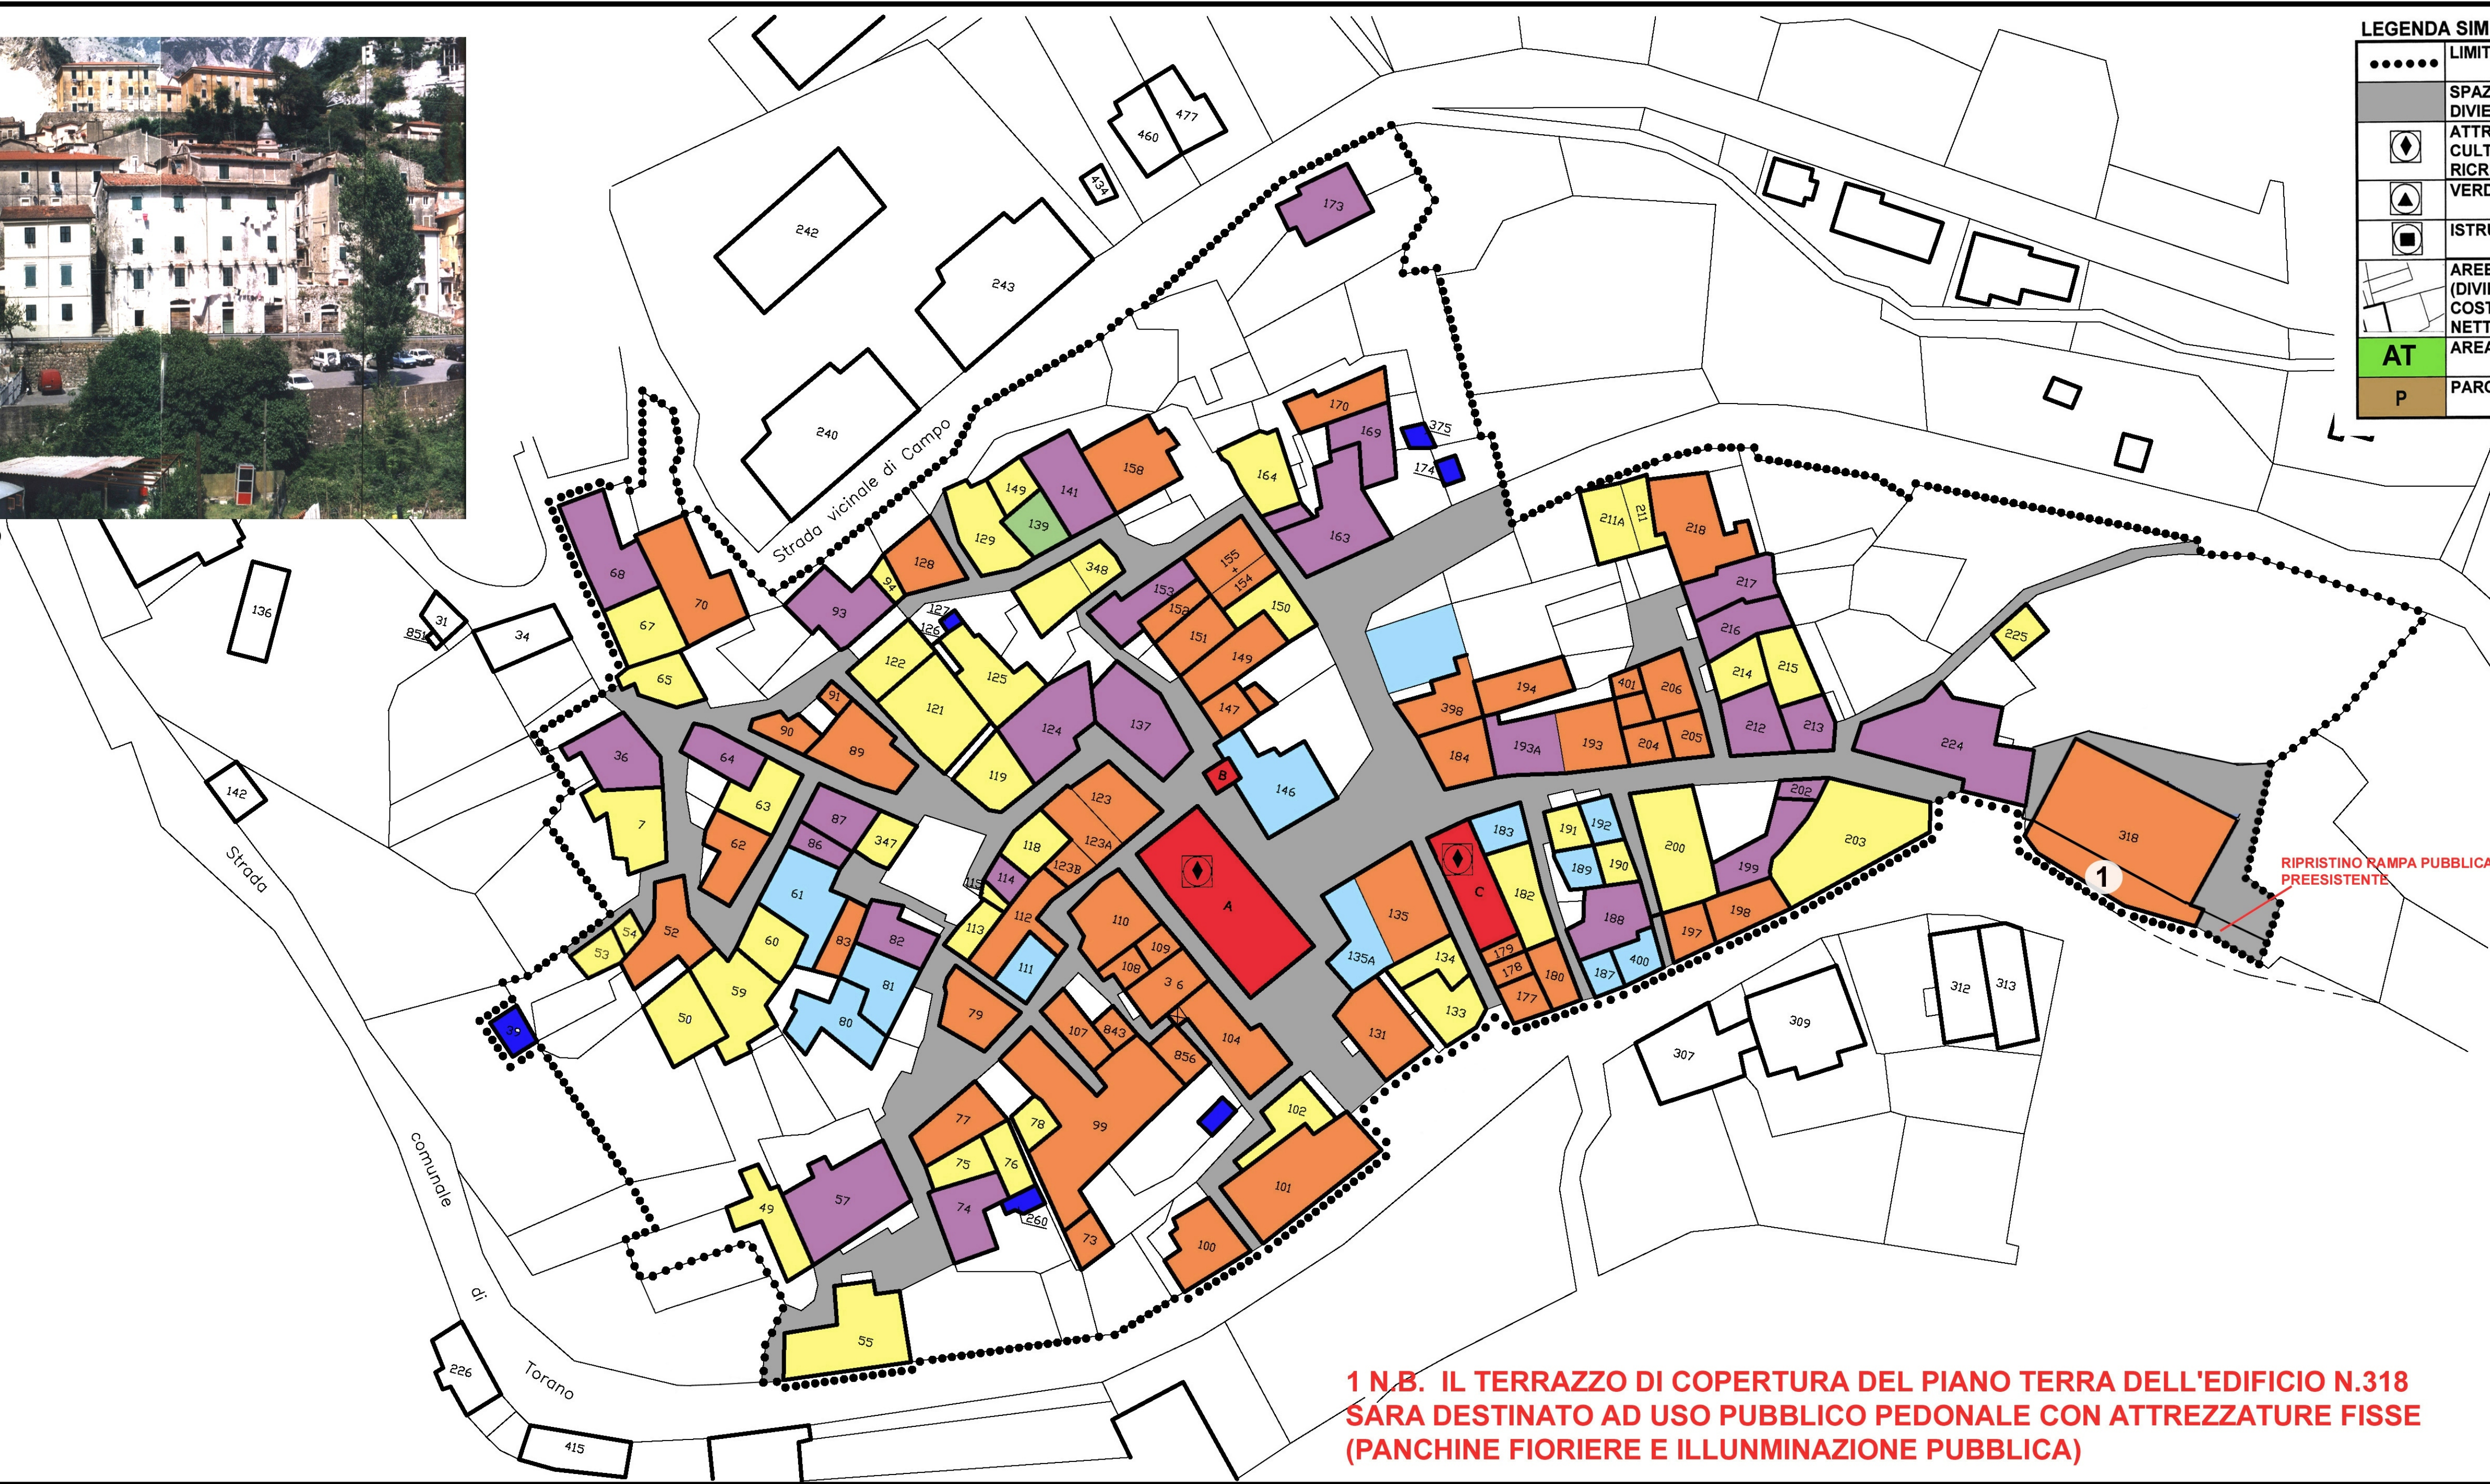

LEGENDA SIMBOLOGIA CENTRO STORICO

.....	LIMITO CENTRO STORICO (ZONA "A")
[Grey box]	SPAZI E AREE PREVALENTEMENTE PEDONALI PUBBLICI CON DIVIETO DI ACCESSO ALLE AUTO (ESCLUSO RESIDENTI)
[Circle with arrow]	ATTREZZATURE DI INTERESSE COMUNE DI TIPO AMMINISTRATIVO CULTURALE SOCIALE ASSOCIATIVO ASSISTENZIALE RELIGIOSO RICREATIVO
[Circle with triangle]	VERDE PUBBLICO ATTREZZATO
[Square with dot]	ISTRUZIONE DI BASE
[Circle with cross]	AREE DI PERTINENZA GIARDINI ORTI PRIVATI (DIVIETO DI NUOVA EDIFICAZIONE CON ESCLUSIONE DELLE COSTRUZIONI ACCESSORIE CON SUP. MAX COPERTA = mq 10, h NETTA INTERNA = m 2.40 E COPERTURA A FALDE IN COPPI
[Green box]	AREA DI TUTELA PAESISTICA
[Blue box]	PARCHEGGI PUBBLICI
[Light blue box]	COSTRUZIONI ACCESSORIE

[Red box]	A1	CHIESE - EDIFICI VINCOLATI
[Orange box]	A2	EDIFICI DI INTERESSE STORICO E/O AMBIENTALE PREVALENTEMENTE INTEGRATI
[Yellow box]	A3	EDIFICI DI INTERESSE STORICO E/O AMBIENTALE PARZIALMENTE ALTERATI
[Purple box]	A4	EDIFICI DI INTERESSE STORICO E/O AMBIENTALE NOTEVOLMENTE ALTERATI CON POSSIBILE CONSERVAZIONE PARZIALE DI EPISODI DI VALENZA LOCALE
[Green box]	A5	RUDERI IN PARTE FATISCENTI E/O TIPOLOGICAMENTE INTATTI
[Light blue box]	A6	EDIFICI DI RECENTE COSTRUZIONE O TOTALMENTE RISTRUTTURATI EQUIPARATI A EDIFICI NUOVI

COMUNE DI CARRARA
VARIANTE AL PRG 97

PROGETTO VARIANTE 2001
 DOTT. ARCH. MAURO RICCHETTI
 DOTT. ARCH. SIMONETTA BAROZZI

TAVOLA
5e
C.S.
 SCALA 1:500
 SETTEMBRE 2001

REGOLAMENTO URBANISTICO

FRAZIONE DI TORANO

PROGETTO: ZONA "A" CENTRO STORICO

CLASSIFICA FINALE DEGLI EDIFICI
 (UNITA' MINIME DI INTERVENTO)
 SU PLANIMETRIA CATASTALE

GENNAIO 2004



1 N.B. IL TERRAZZO DI COPERTURA DEL PIANO TERRA DELL'EDIFICIO N.318 SARA DESTINATO AD USO PUBBLICO PEDONALE CON ATTREZZATURE FISSE (PANCHINE FIORIERE E ILLUMINAZIONE PUBBLICA)