



**LEGENDA SIMBOLOGIA CENTRO STORICO**

|       |  |
|-------|--|
| ..... | LIMITO CENTRO STORICO (ZONA "A")   |
| ■     | SPAZI E AREE PREVALENTEMENTE PEDONALI PUBBLICI CON DIVIETO DI ACCESSO ALLE AUTO (ESCLUSO RESIDENTI)  |
| ◊     | ATTREZZATURE DI INTERESSE COMUNE DI TIPO AMMINISTRATIVO CULTURALE SOCIALE ASSOCIATIVO ASSISTENZIALE RELIGIOSO RICREATIVO   |
| ▲     | VERDE PUBBLICO ATTREZZATO  |
| ■     | ISTRUZIONE DI BASE   |
| ■     | AREE DI PERTINENZA GIARDINI ORTI PRIVATI (DIVIETO DI NUOVA EDIFICAZIONE CON ESCLUSIONE DELLE COSTRUZIONI ACCESSORIE CON SUP. MAX COPERTA = mq 10, h NETTA INTERNA = m 2.40 E COPERTURA A FALDE IN COPPI) |
| AT    | AREA DI TUTELA PAESISTICA  |
| P     | PARCHEGGI PUBBLICI   |
| ■     | COSTRUZIONI ACCESSORIE   |

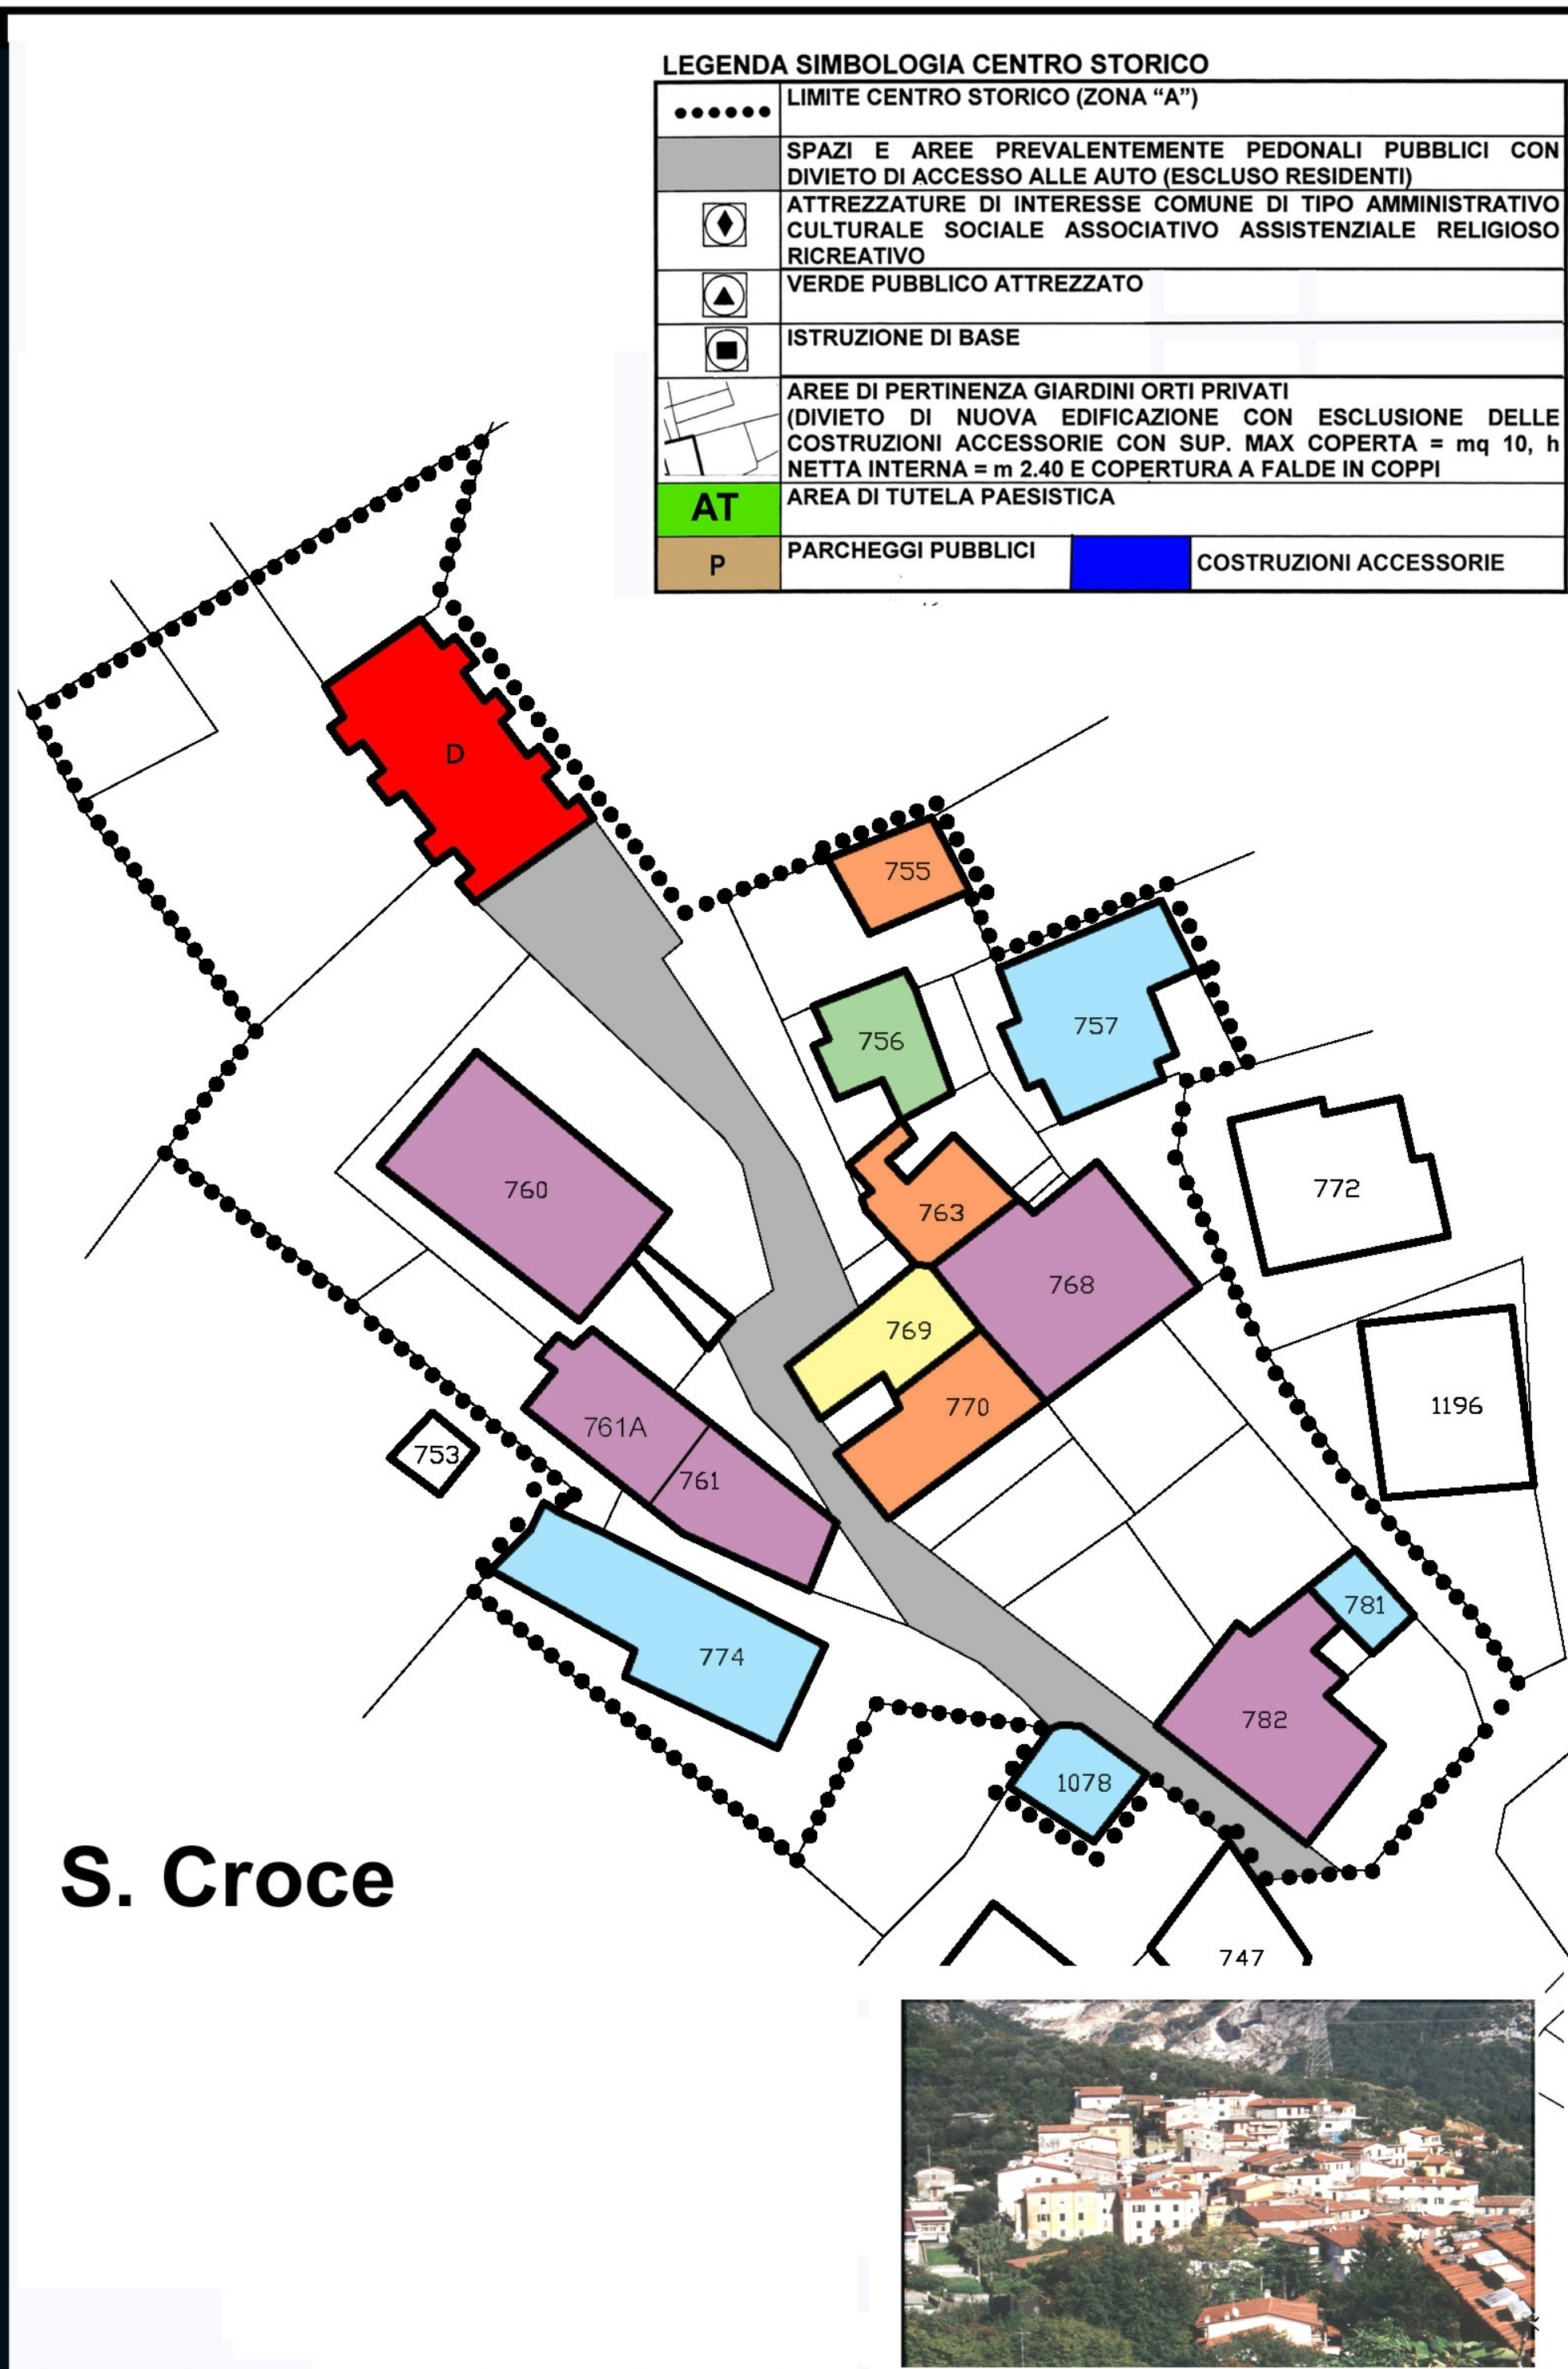

|   |    |   |
|---|----|---|
| ■ | A1 | CHIESE - EDIFICI VINCOLATI  |
| ■ | A2 | EDIFICI DI INTERESSE STORICO E/O AMBIENTALE PREVALENTEMENTE INTEGRI   |
| ■ | A3 | EDIFICI DI INTERESSE STORICO E/O AMBIENTALE PARZIALMENTE ALTERATI   |
| ■ | A4 | EDIFICI DI INTERESSE STORICO E/O AMBIENTALE NOTEVOLMENTE ALTERATI CON POSSIBILE CONSERVAZIONE PARZIALE DI EPISODI DI VALENZA LOCALE |
| ■ | A5 | RUDERI IN PARTE FATISCENTI E/O TIPOLOGICAMENTE INTATTI  |
| ■ | A6 | EDIFICI DI RECENTE COSTRUZIONE O TOTALMENTE RISTRUTTURATI EQUIPARATI A EDIFICI NUOVI  |

COMUNE DI CARRARA  
 VARIANTE AL  
**PRG 97**
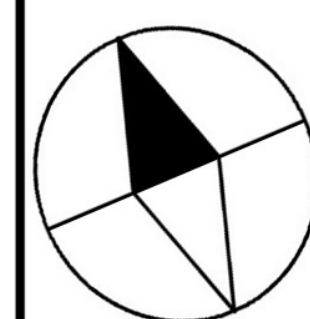
|  |  |   |
|--|--|---|
| PROGETTO VARIANTE 2001<br>DOTT. ARCH. MAURO RICCHETTI<br>DOTT. ARCH. SIMONETTA BAROZZI |  | TAVOLA<br><b>5g</b><br><b>C.S.</b><br>SCALA 1:500<br>SETTEMBRE 2001 |
|--|--|---|

REGOLAMENTO URBANISTICO

FRAZIONE DI CODENA

PROGETTO: ZONA "A" CENTRO STORICO

CLASSIFICA FINALE DEGLI EDIFICI  
 (UNITA' MINIME DI INTERVENTO)  
 SU PLANIMETRIA CATASTALE

**GENNAIO 2004**

