


BERGIOLA

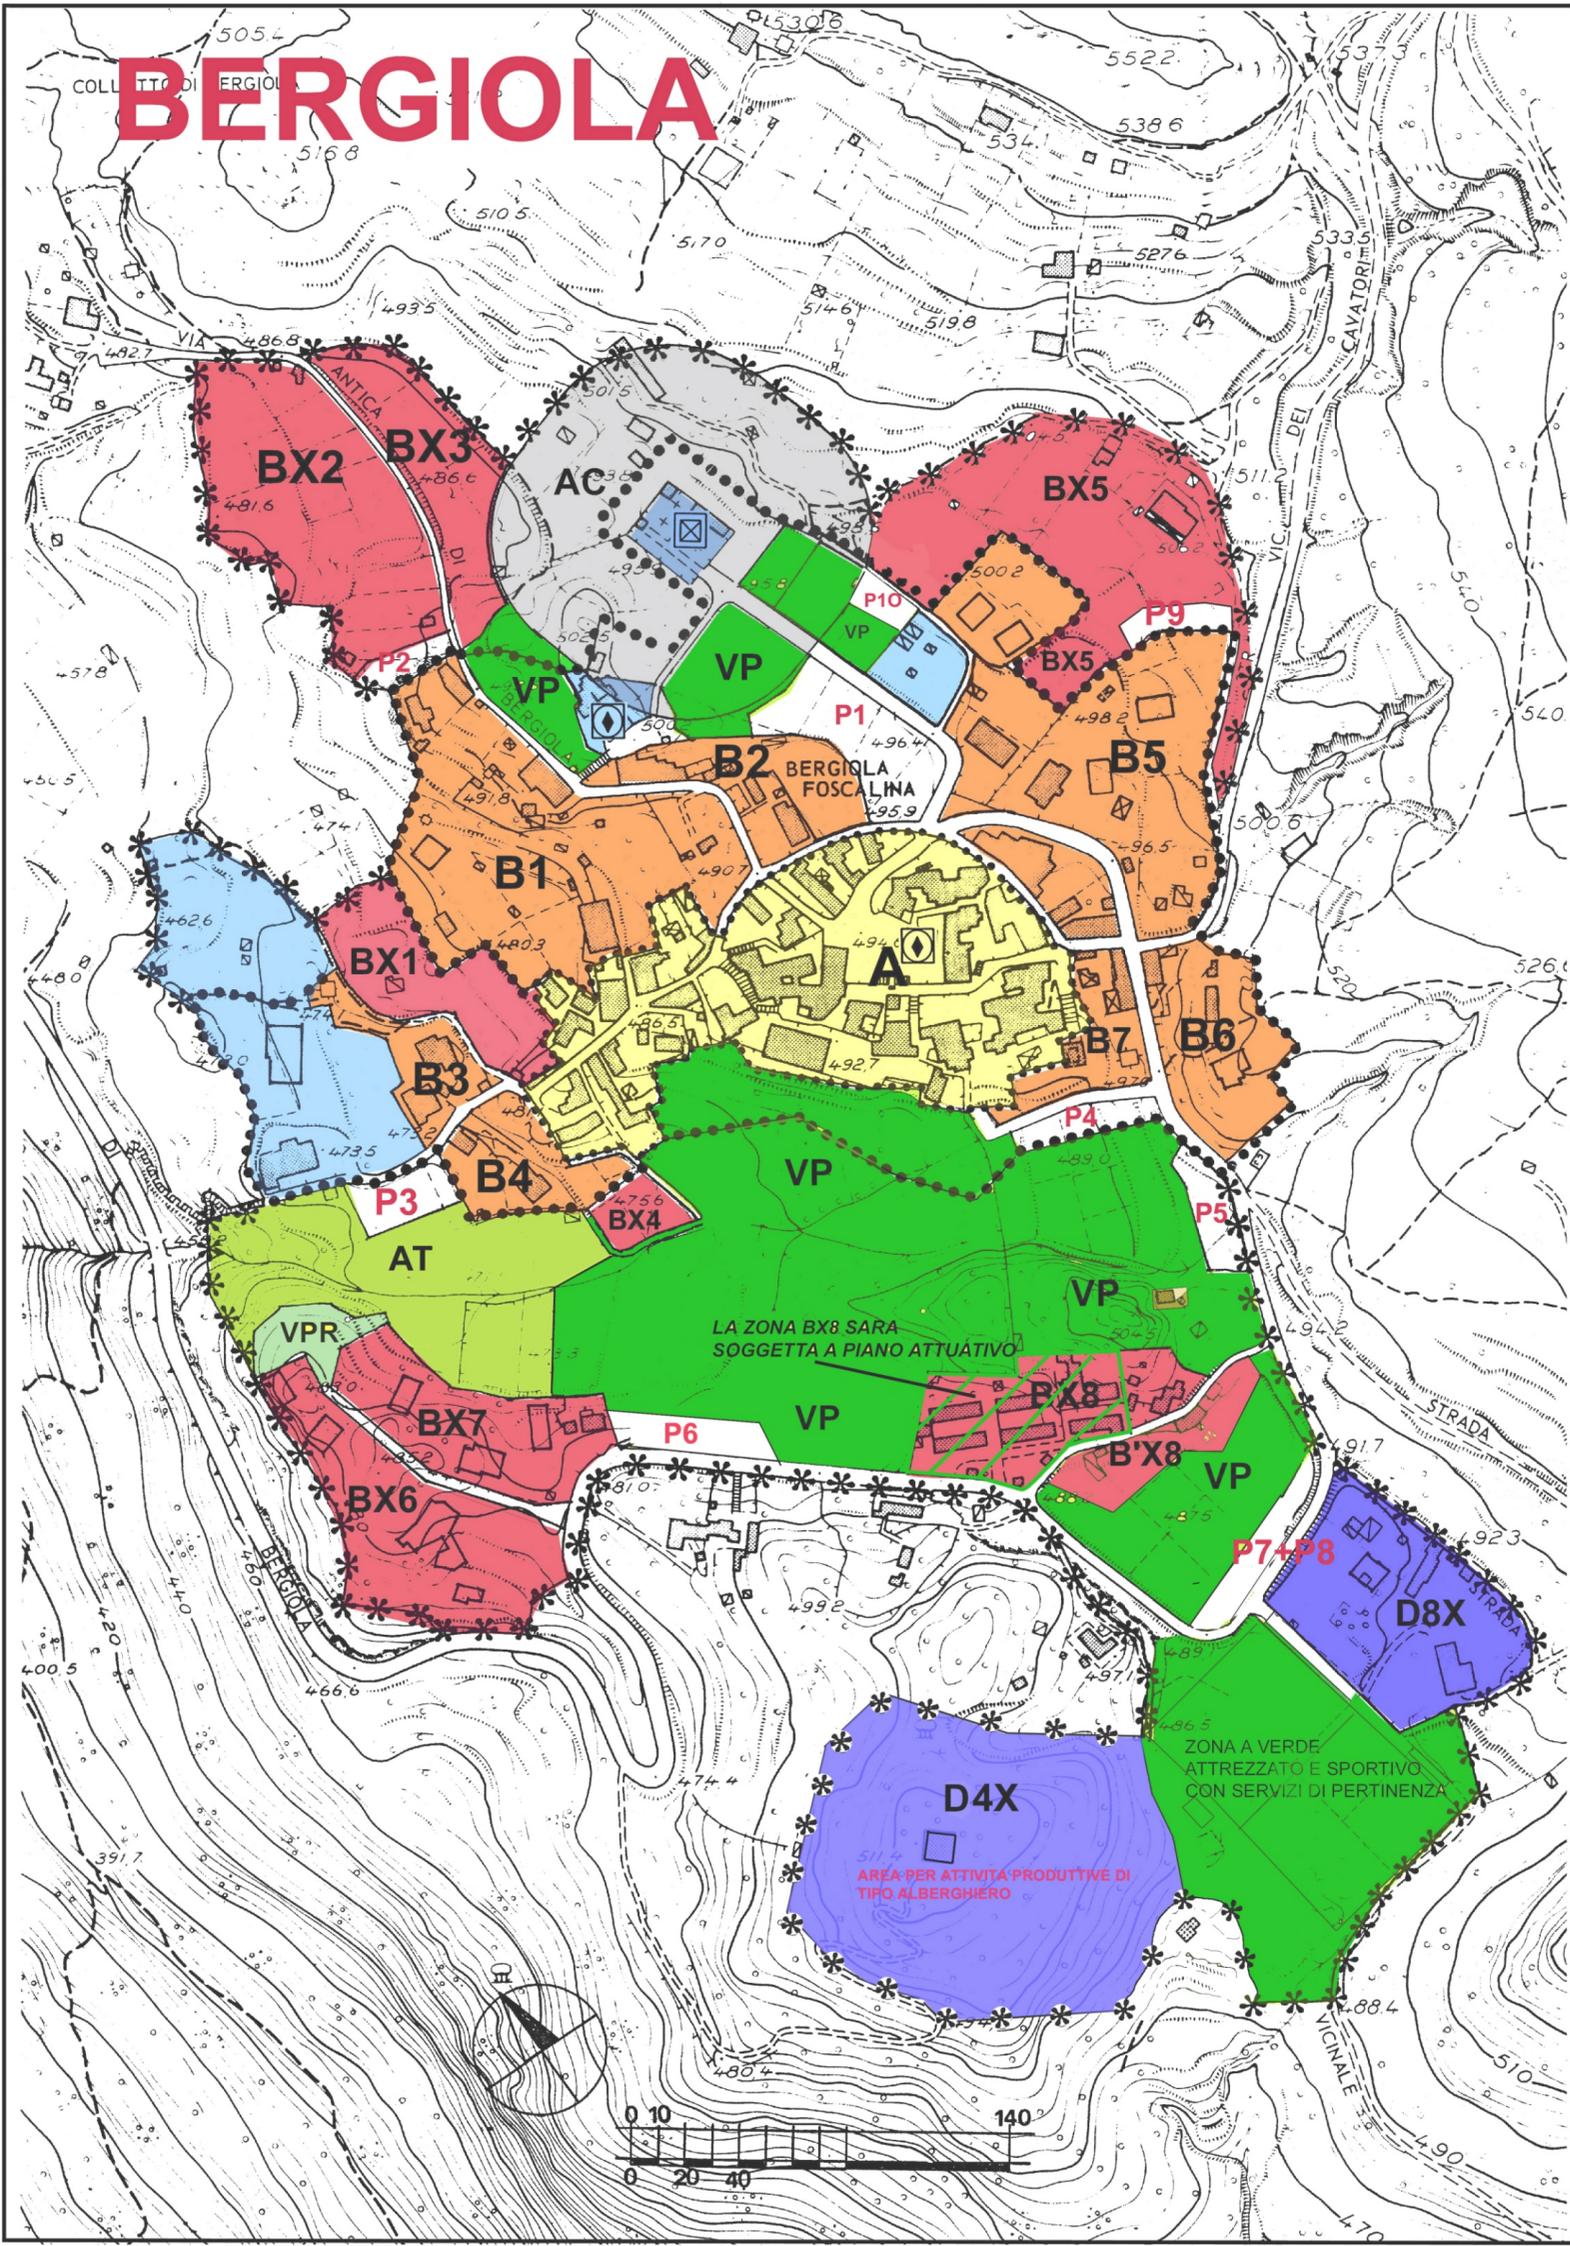

LEGENDA NUCLEO URBANO

***	PERIMETRO SUB SISTEMA INSEDIATIVO MONTANO		
.....	PERIMETRO CENTRO STORICO (ZONA A)		
●●●●	PERIMETRO DEL CENTRO ABITATO		
A	ZONA A CENTRO STORICO	R2X	EDIFICI DI PROPRIETA PRIVATA RICADENTI IN ZONE VP
B	ZONE B (B1-B2-B3-B4 ECC.) AREE DI COMPLETAMENTO NEI LIMITI DEL CENTRO ABITATO		
BX	ZONE B (BX1-BX2-BX3 ECC.) NUOVE AREE DI COMPLETAMENTO NEI LIMITI DEL PERIMETRO DEL SUB SISTEMA MONTANO RETTIFICATO IN VARIANTE		
D	ZONE D D1 AREE ARTIGIANALI COMMERCIALI ESISTENTI E DI COMPLETAMENTO D5X AREA DI RIORDINO E DI TRASFORMAZIONE D8X AREE COMMERCIALI ARTIGIANALI DI NUOVO IMPIANTO		
PG	PERICOLOSITA' GEOMORFOLOGICA ELEVATA O MOLTO ELEVATA (si veda anche la cartografia geologica)		
	ZONE F2 ATTREZZATURE PUBBLICHE DI INTERESSE URBANO E TERRITORIALE		
P	ZONA F3 PARCHEGGI PUBBLICI (P1-P2-P3 ECC.)		
	ZONA F6 AREE DI RISPETTO E DI VINCOLO	AT	AREA DI TUTELA PAESISTICA
AC	AREA DI RISPETTO CIMITERIALE	AS	AREA DI RISPETTO STRADALE
	ZONA G1 ATTREZZATURE PUBBLICHE DI QUARTIERE		
VP	ZONA G2 VERDE PUBBLICO	VPR	ORTI E GIARDINI PRIVATI ALL'INTERNO DEL LIMITE DEL SUB-SISTEMA MONT.
D4X	AREA PER ATTIVITA PRODUTTIVE DI TIPO ALBERGHIERO DI NUOVO IMPIANTO		
□	ISTRUZIONE SUPERIORE	SERVIZI AMMINISTRATIVI	□
▲	IMPIANTI SPORTIVI	IMPIANTI TECNOLOGICI	□
□	SERVIZI CULTURALI SPETTACOLO E CULTO	SERVIZI CIMITERIALI	□
+	SERVIZI OSPEDALIERI E SOCIOSANITARI	ESPOSITIVO	□
SIMBOLOGIA ZONA G			
▲	VERDE ATTREZZATO	ISTRUZIONE DI BASE	□
□	ATTREZZATURE E SERVIZI DI INTERESSE COLLETTIVO		

COMUNE DI CARRARA

VARIANTE AL P.R.G. 97
NUOVA PERIMETRAZIONE DEL SUB SISTEMA MONTANO E DISCIPLINA PER IL RECUPERO DEI PAESI A MONTE.

FRAZIONE DI NUCLEO URBANO BERGIOLA

REGOLAMENTO URBANISTICO

Per centro storico (zona A) vedi tavola specifica scala 1:500

Data **Ottobre 2001**
 Scala **1:2000**

GENNAIO 2004

5i