

# COMUNE DI CARRARA

SETTORE ASSETTO DEL TERRITORIO, URBANISTICA

## PIANO ATTUATIVO ARENILE VARIANTE 2006

TAV. N°13


PROGETTO NORMA

ALBERGO TENDA ROSSA

SCALA 1:200

## SCHEMA TIPOLOGICO

SEZIONE LONGITUDINALE

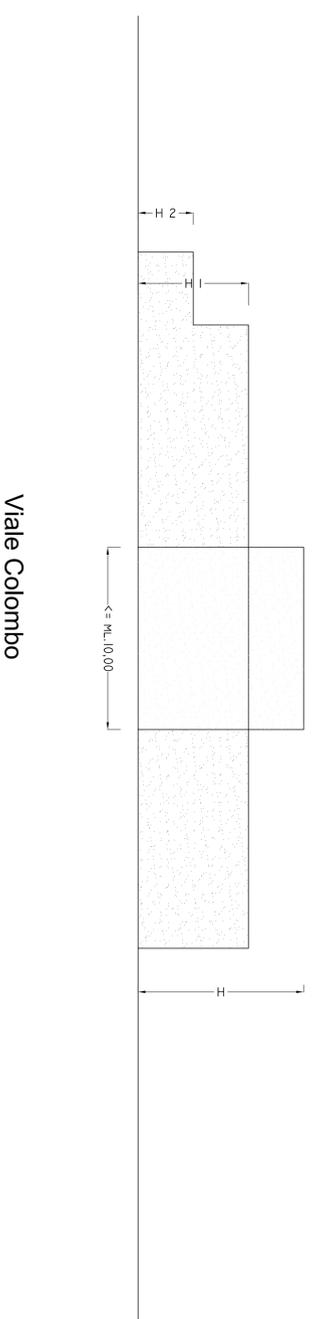

Viale Colombo

LEGENDA

- LIMITE DI CONCESSIONE
- UNITA' MINIMA DI INTERVENTO
- ALLINEAMENTO FRONTE STRADA
- ALLINEAMENTO FRONTE MARE
- ALLINEAMENTO FRONTE PIAZZA PARADISO
- AREA DI PERTINENZA

PARAMETRI URBANISTICI - EDILIZI		
ALBERGO TENDA ROSSA		
ASS	ALLINEAMENTO FRONTE STRADA	ESISTENTE
AFI	ALLINEAMENTO FRONTE INTERNO	ESISTENTE
AFP	ALLINEAMENTO FRONTE PIAZZA PARADISO	ESISTENTE
AFL	ALLINEAMENTO FRONTE LATERALE	ESISTENTE
H.	ALTEZZA MASSIMA	ML. 9,00
H.1	ALTEZZA MEDIA	ML. 7,00
H.2	ALTEZZA MASSIMA	ML. 3,50
UMI	UNITA' MINIMA D'INTERVENTO	MQ. 1880,00
DL	DISTANZA LATERALE MINIMA	ML. 5,00

