


# PIANO ATTUATIVO ARENILE

TAV. N. 9  
RETE IMPIANTI ESISTENTI  
E PREVISTI

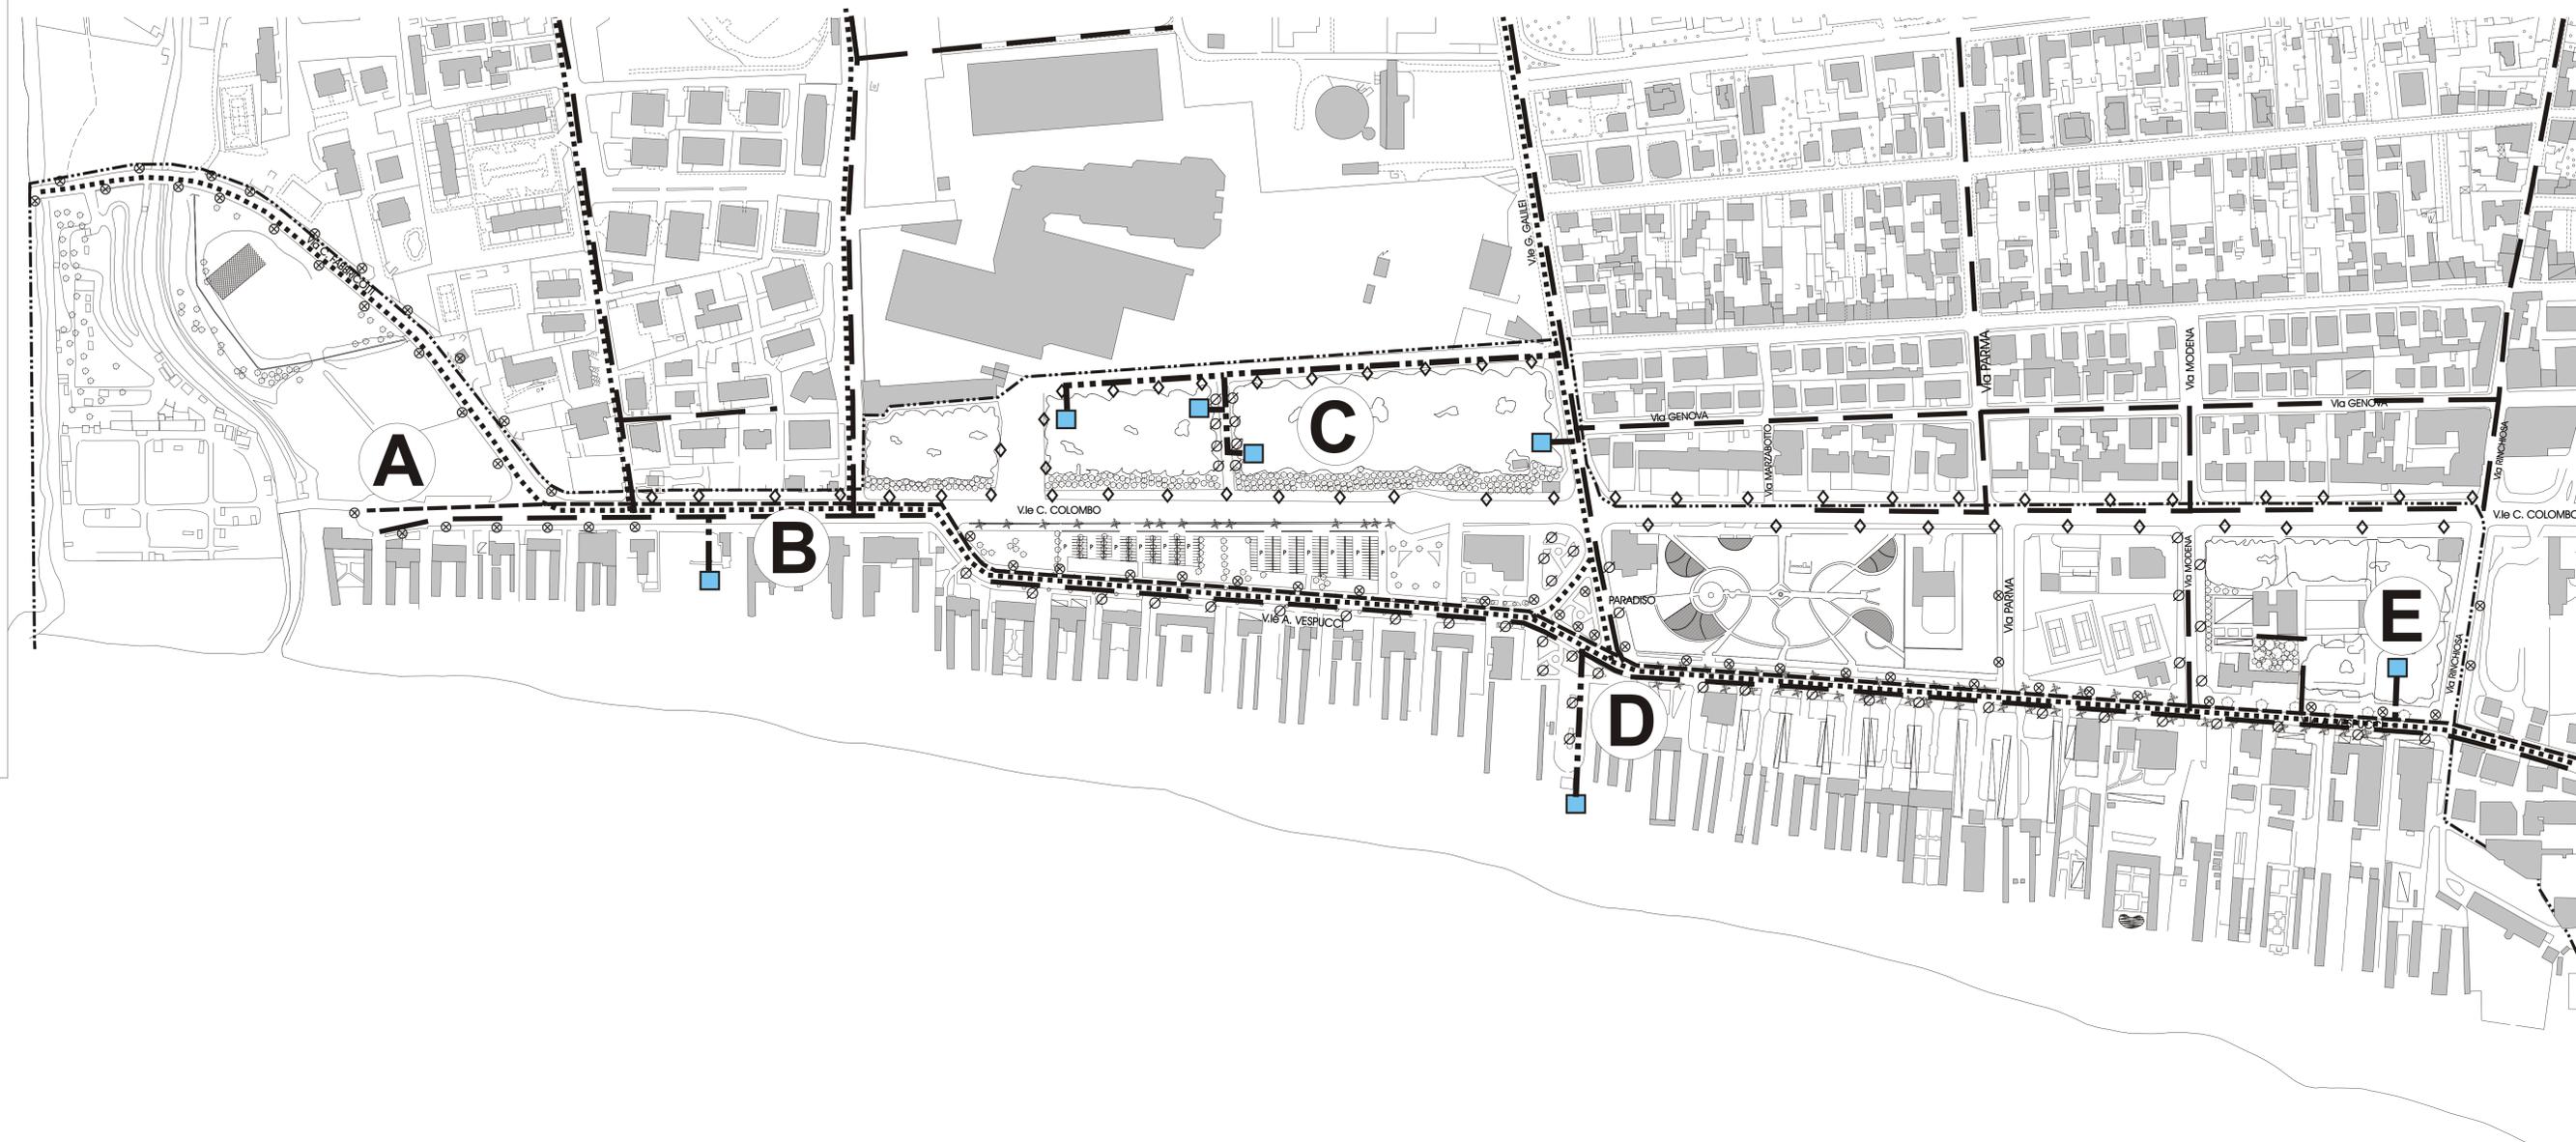

## STATO ATTUALE

-  Perimetro piano attuativo arenile
-  Rete fognaria acque nere
-  Rete fognaria acque bianche
-  Rete distribuzione gas
-  Punto luce h= m.l. 4,50
-  Punto luce h= m.l. 8,50
-  Punto luce h= m.l. 11,00

## STATO DI PROGETTO

-  Nuove strutture
-  Allaccio a fognatura pubblica di nuovo realizzo
-  Area con previsione di n° 10 nuovi punti illuminazione
-  Area con previsione di n° 10 nuovi punti illuminazione
-  Area con previsione di n° 18 nuovi punti illuminazione
-  Area con previsione di n° 35 nuovi punti illuminazione
-  Area con previsione di n° 16 nuovi punti illuminazione

Scala disegno 1 : 2000

