

COMUNE DI CARRARA

SETTORE ASSETTO DEL TERRITORIO

PIANO ATTUATIVO ARENILE

TAV. N.3


PROGETTO NORMA
STABILIMENTI BALNEARI

REQUISITI IGIENICO-FUNZIONALI	
NUMERO MASSIMO CABINE	10% dei punti ombra
CABINE - SUPERFICIE MINIMA	1,8 mq
CABINE CON DOCCIA - SUPERFICIE MINIMA	3 mq
SPOGLIATOIO USO COMUNE SUPERFICIE MINIMA	1,8 mq
SERVIZI IGIENICI	n.1 fino a 10 cabine + n.1 ogni ulteriori 20 o frazioni di 20
SERVIZI IGIENICI - SUPERFICIE MINIMA	1,5 mq
SPOGLIATOIO PER DISABILI - SUPERFICIE MINIMA	3 mq
SERVIZI IGIENICI PER DISABILI - SUPERFICIE MINIMA	3,5 mq (allestito a norma di legge)
DOCCIE OGNI 100 PUNTI OMBRA O FRAZIONE DI 50 DOTAZIONE MINIMA	n. 3
DOCCIE CHIUSE CON ACQUA CALDA OGNI 50 PUNTI OMBRA DOTAZIONE MIN.	n. 1
LOCALE DIREZIONE SUPERFICIE MINIMA	10 mq
LOCALE BAR/RESTAURANTE - SUPERFICIE MINIMA	7 mq
CASA DI GUARDIAGGIO - SUPERFICIE UTILE MASSIMA	70 mq
VERANDA - SUPERFICIE MINIMA	40% superficie coperta edificio di testata
ALTEZZA MINIMA LOCALI EDIFICIO DI TESTATA	2,70 ml
ALTEZZA MASSIMA DA TERRA DEL PIANO DI CALPESTIO	0,40 ml
ALTEZZA LOCALI INTERRATI	da 2,00 ml a 3,00 ml


LEGENDA

	LIMITE DI CONCESSIONE		EDIFICIO DI TESTATA
	ALLINEAMENTO FRONTE STRADA (AFS)		PARTI IN SOPRAELEVAZIONE
	ALLINEAMENTO FRONTE MARE (AFM)		VERANDA
	VARCHI DI SOCCORSO DI ACCESSO AL MARE		VAGONE CABINE
	1,50 ML PER OGNI CONCESSIONE CONTIGUA QUANDO PREVISTO DALLA TAVOLA N. 1		INGOMBRO PISCINA


SCHEMA TIPOLOGICO TIPO "A"

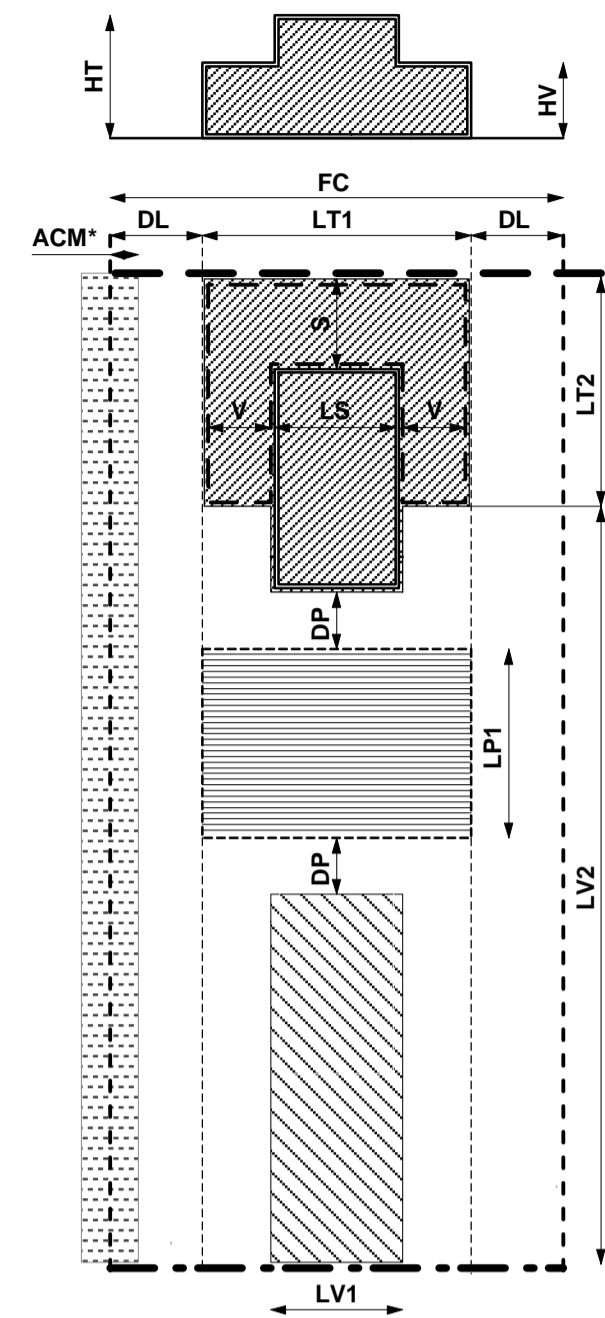

SCHEMA TIPOLOGICO TIPO "A1"

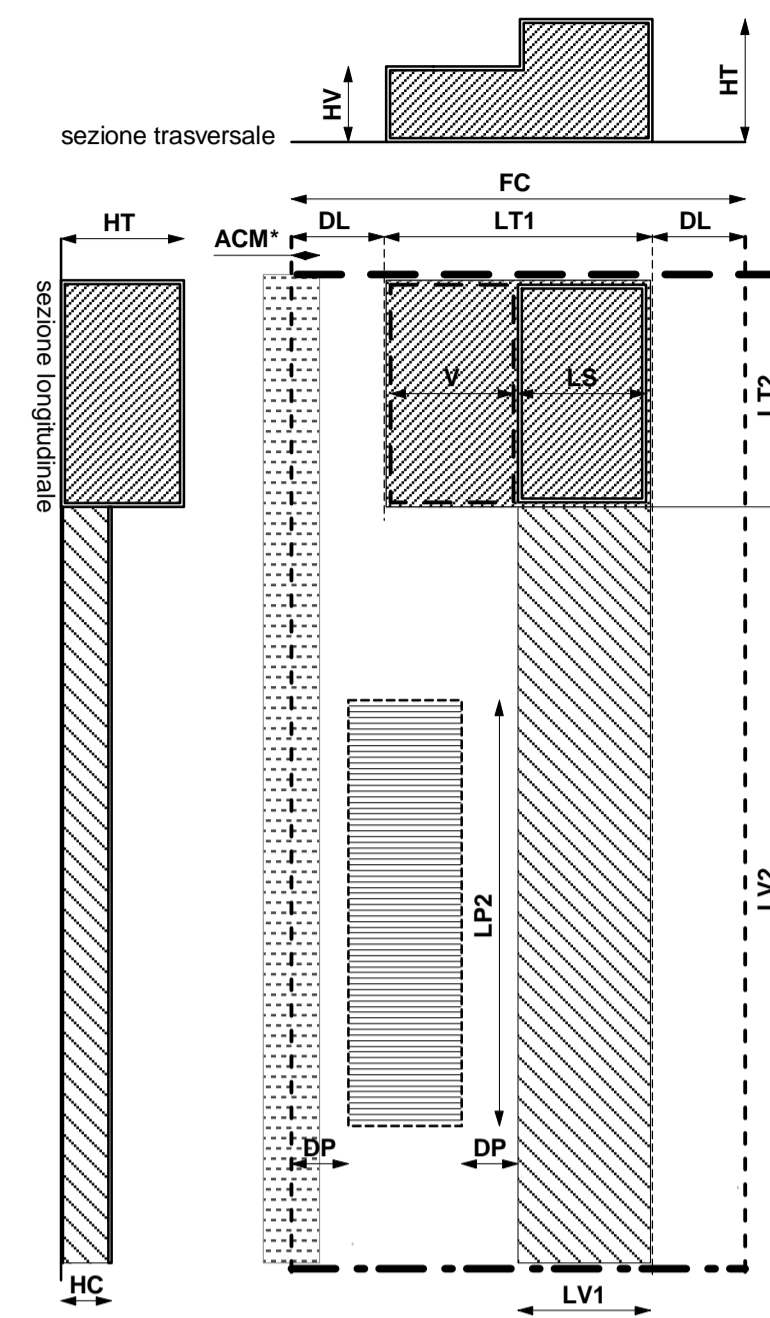


PLANIVOLUMETRICO DI RIFERIMENTO

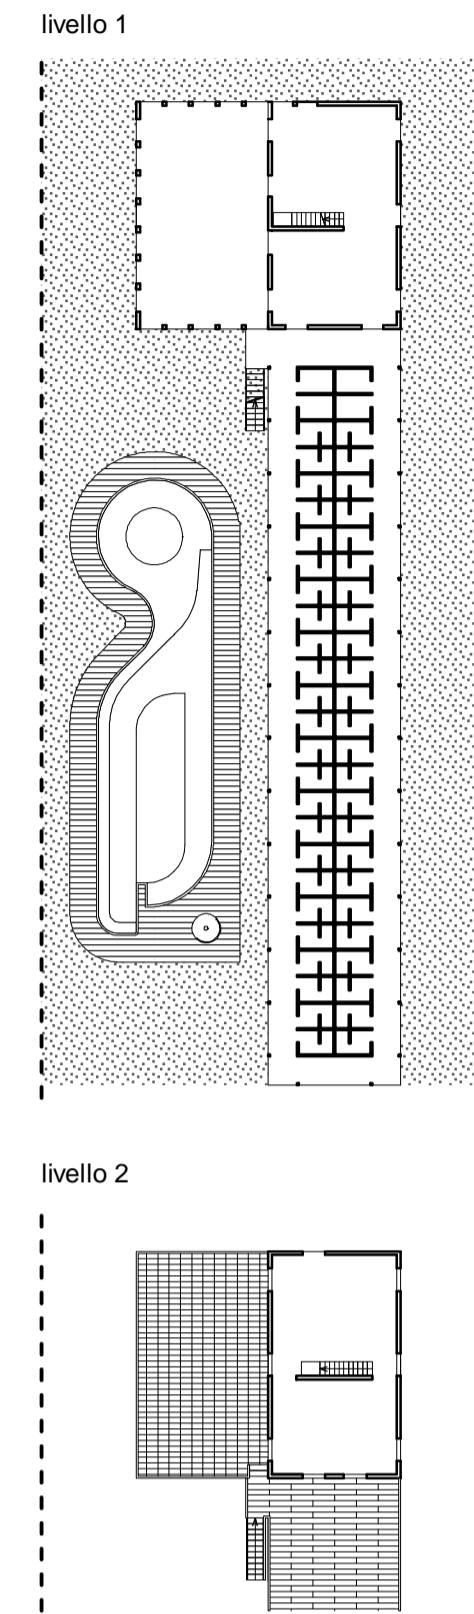


PARAMETRI EDILIZI	TIPO "A"	TIPO "A1"
FC	FRONTE CONCESSIONE	da 20 ml a 25 ml
DL	DISTANZE LATERALI	5 ml
LT1	FRONTE MASSIMO EDIFICIO DI TESTATA	5 ml
LT2	PROFONDITA' MASSIMA EDIFICIO DI TESTATA	FC-DL
V	LARGHEZZA MINIMA VERANDA	12 ml
S	DISTANZA MINIMA PARTI IN SOPRAELEVAZIONE	15% di LT1
LS	LARGHEZZA MASSIMA PARTI IN SOPRAELEVAZIONE	3,00 ml
LV1	LARGHEZZA MASSIMA VAGONE CABINE	70% di LT1
LV2	LUNGHEZZA MASSIMA VAGONE CABINE	7 ml
LP1	LARGHEZZA MASSIMA PISCINA	entro allineamento fronte mare (AFM)
LP2	LUNGHEZZA MASSIMA PISCINA	60% di LV2
DP	DISTANZE LATERALI PISCINA	uguali o maggiori di 3 ml
HT	EDIFICIO DI TESTATA - H max (copertura a falde)	6,00 ml
HT	EDIFICIO DI TESTATA - H max (copertura piano)	6,50 ml
HF	EDIFICIO DI TESTATA - H massima veranda	4,00 ml
HC	VAGONE CABINE - H massima	2,40 ml

SCHEMA TIPOLOGICO TIPO "B"

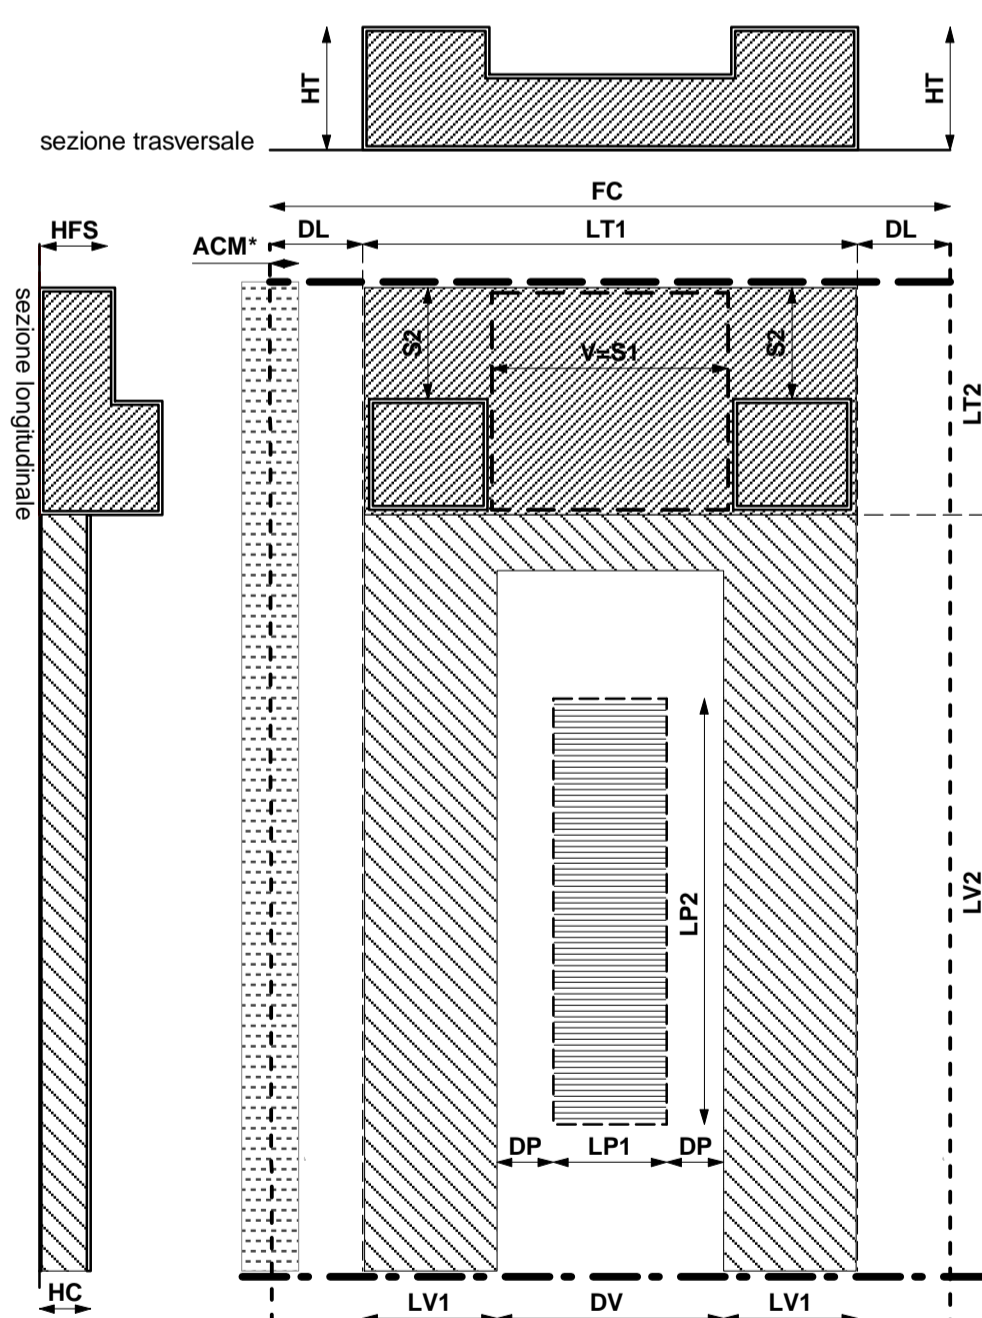

PLANIVOLUMETRICO DI RIFERIMENTO

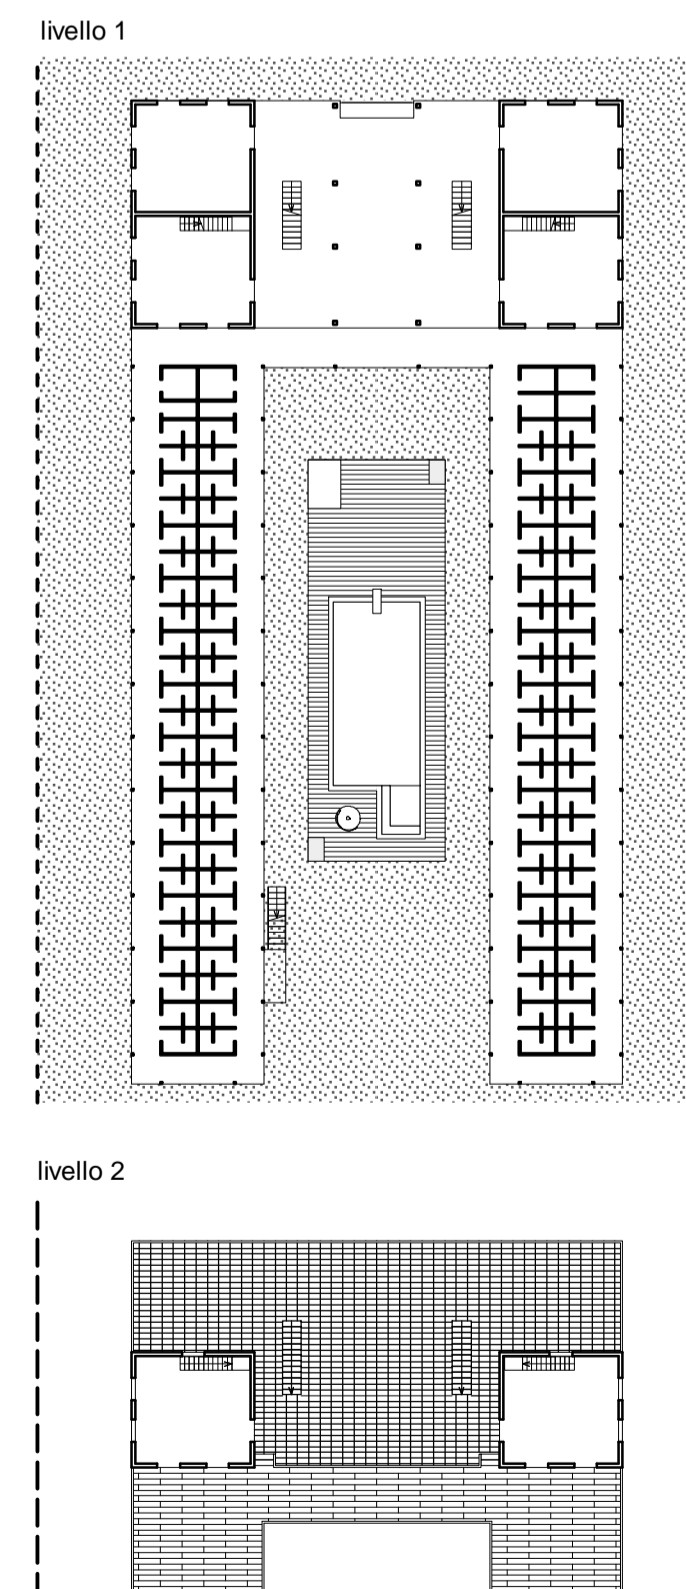

PARAMETRI EDILIZI	TIPO "B"
FC	FRONTE CONCESSIONE
DL	DISTANZE LATERALI
LT1	FRONTE MASSIMO EDIFICIO DI TESTATA
LT2	PROFONDITA' MASSIMA EDIFICIO DI TESTATA
V	LARGHEZZA MINIMA VERANDA
S1	DISTANZA MINIMA PARTI IN SOPRAELEVAZIONE
S2	DISTANZA MINIMA PARTI IN SOPRAELEVAZIONE
LV1	LARGHEZZA MASSIMA VAGONE CABINE
LV2	LUNGHEZZA MASSIMA VAGONE CABINE
DV	DISTANZA MINIMA TRA I VAGONI CABINE
LP1	LARGHEZZA MASSIMA PISCINA
LP2	LUNGHEZZA MASSIMA PISCINA
DP	DISTANZE LATERALI PISCINA
HT	EDIFICIO DI TESTATA - H max (copertura a falde)
HT	EDIFICIO DI TESTATA - H max (copertura piano)
HFS	EDIFICIO DI TESTATA - H massima fronte strada
HC	VAGONE CABINE - H massima

