

COMUNE DI CARRARA

SETTORE ASSETTO DEL TERRITORIO


PIANO ATTUATIVO ARENILE

TAV. N. 6


PROGETTO NORMA
PINETE PARADISO E CARAVELLA

- LEGENDA**
- AMBITO PINETE
 - AREE IN CONCESSIONE
 - AREA GIOCHI ATTREZZATA
 - PERCORSI PEDONALI IN TERRA BATTUTA STABILIZZATA
 - PERCORSO VITA
 - LAMPIONI
 - BANCHINE
 - GRUPPI PICNIC
 - FONTANE


- CC COMPLESSO "LA CARAVELLA"
- GP GIOSTRE E PADIGLIONI GIOCO
- SG SALA GIOCHI
- E EDICOLA GIORNALI
- CB1 CHIOSCO BAR TIPO 1
- CB2 CHIOSCO BAR TIPO 2
- C NOLEGGIO CICLI
- CI CHIOSCO INGRESSO
- P PALCO
- S SERVIZI IGIENICI

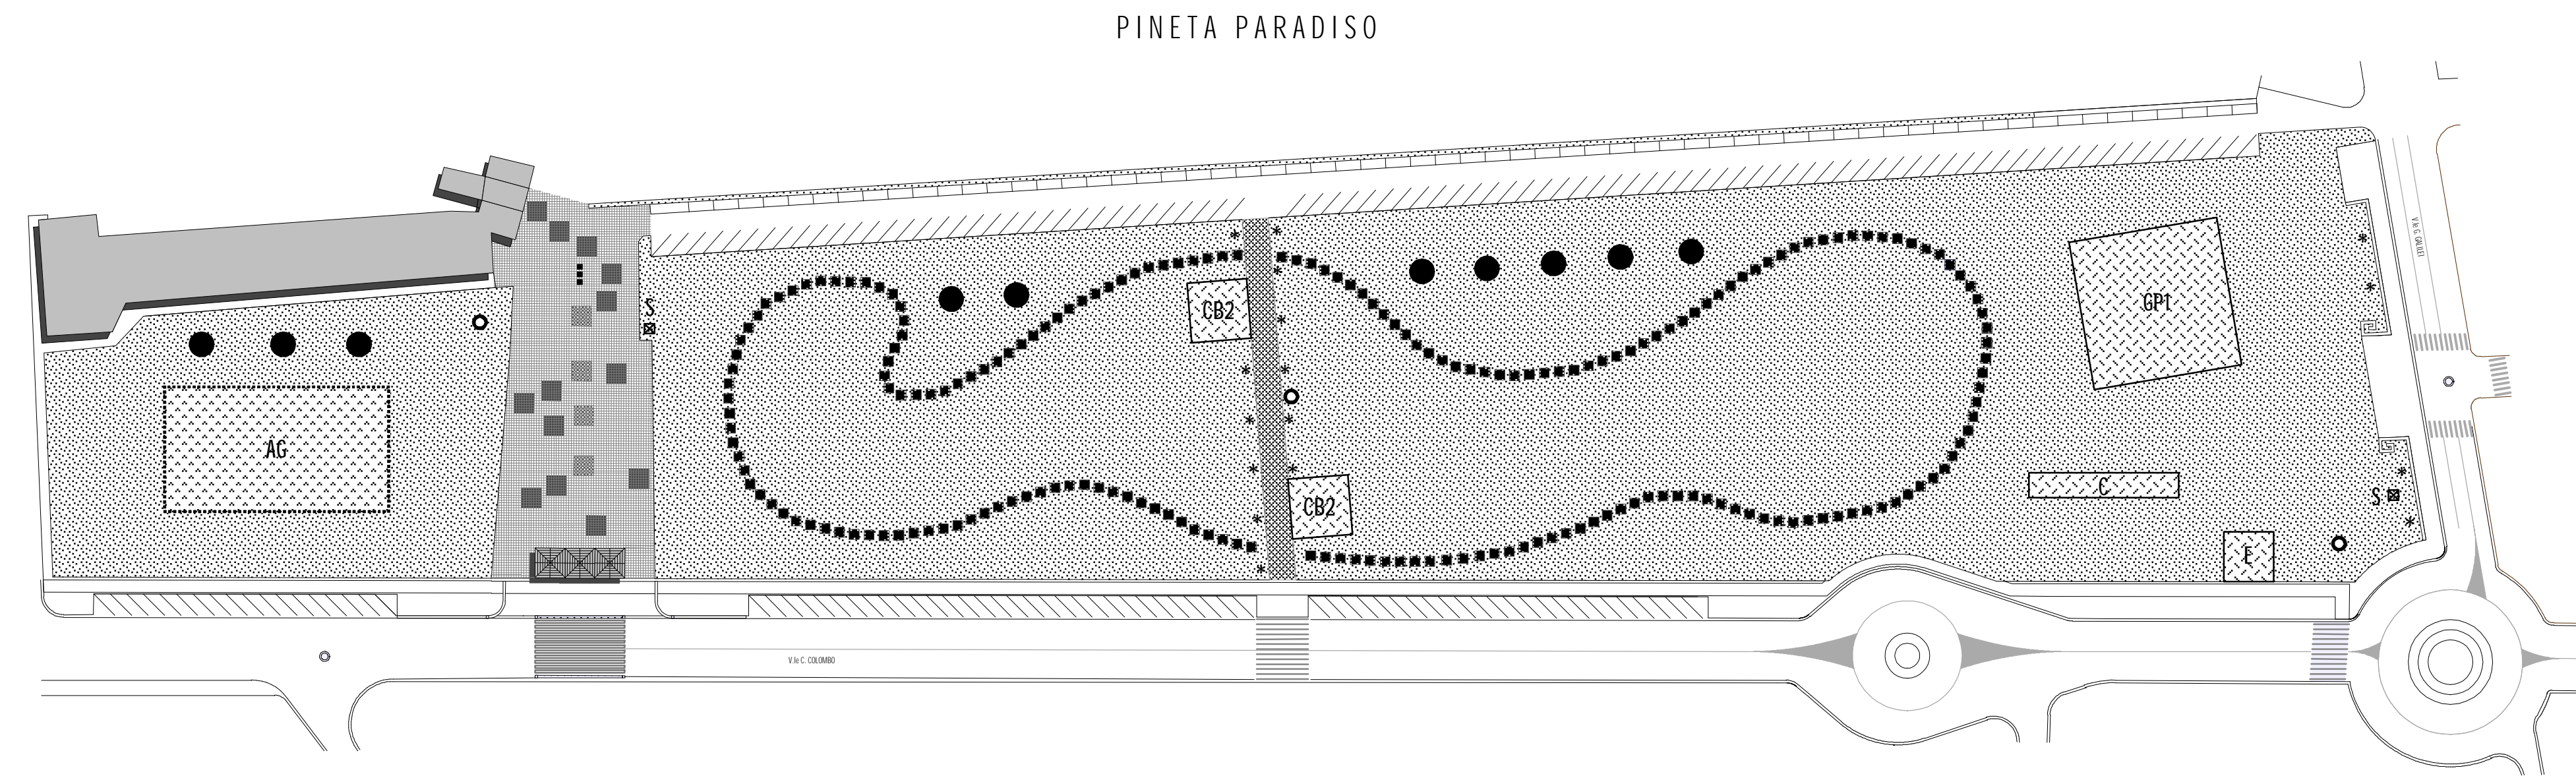


PINETA CARAVELLA

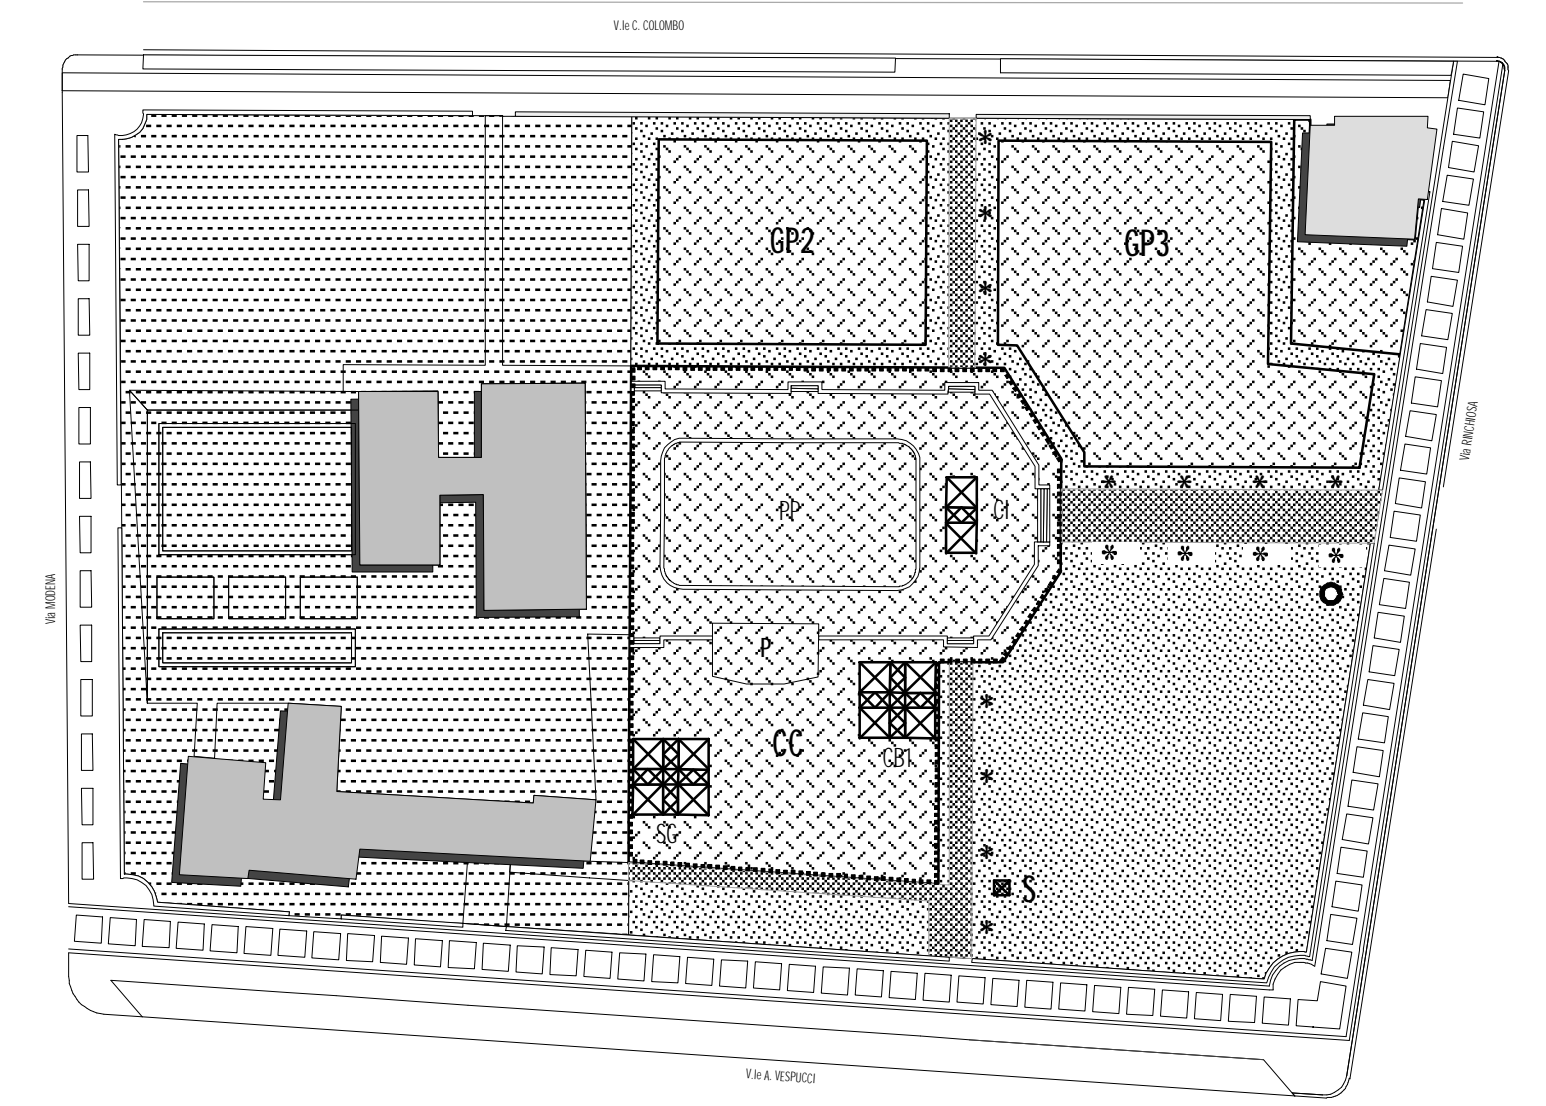


E edicola giornali

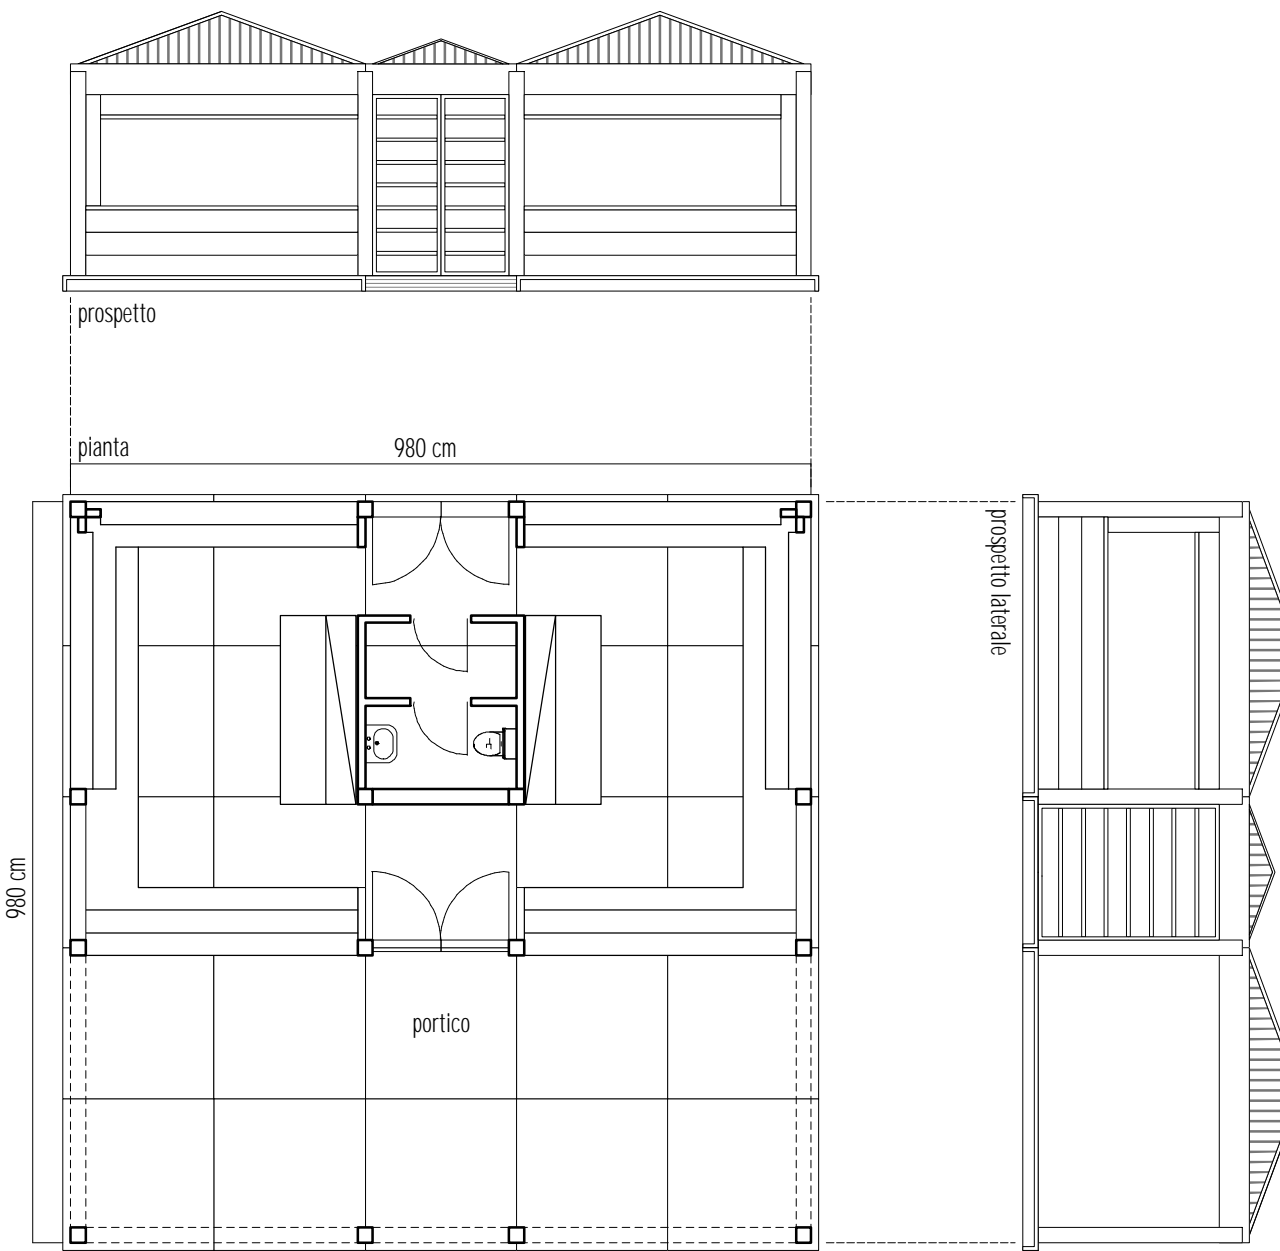


SG sala giochi

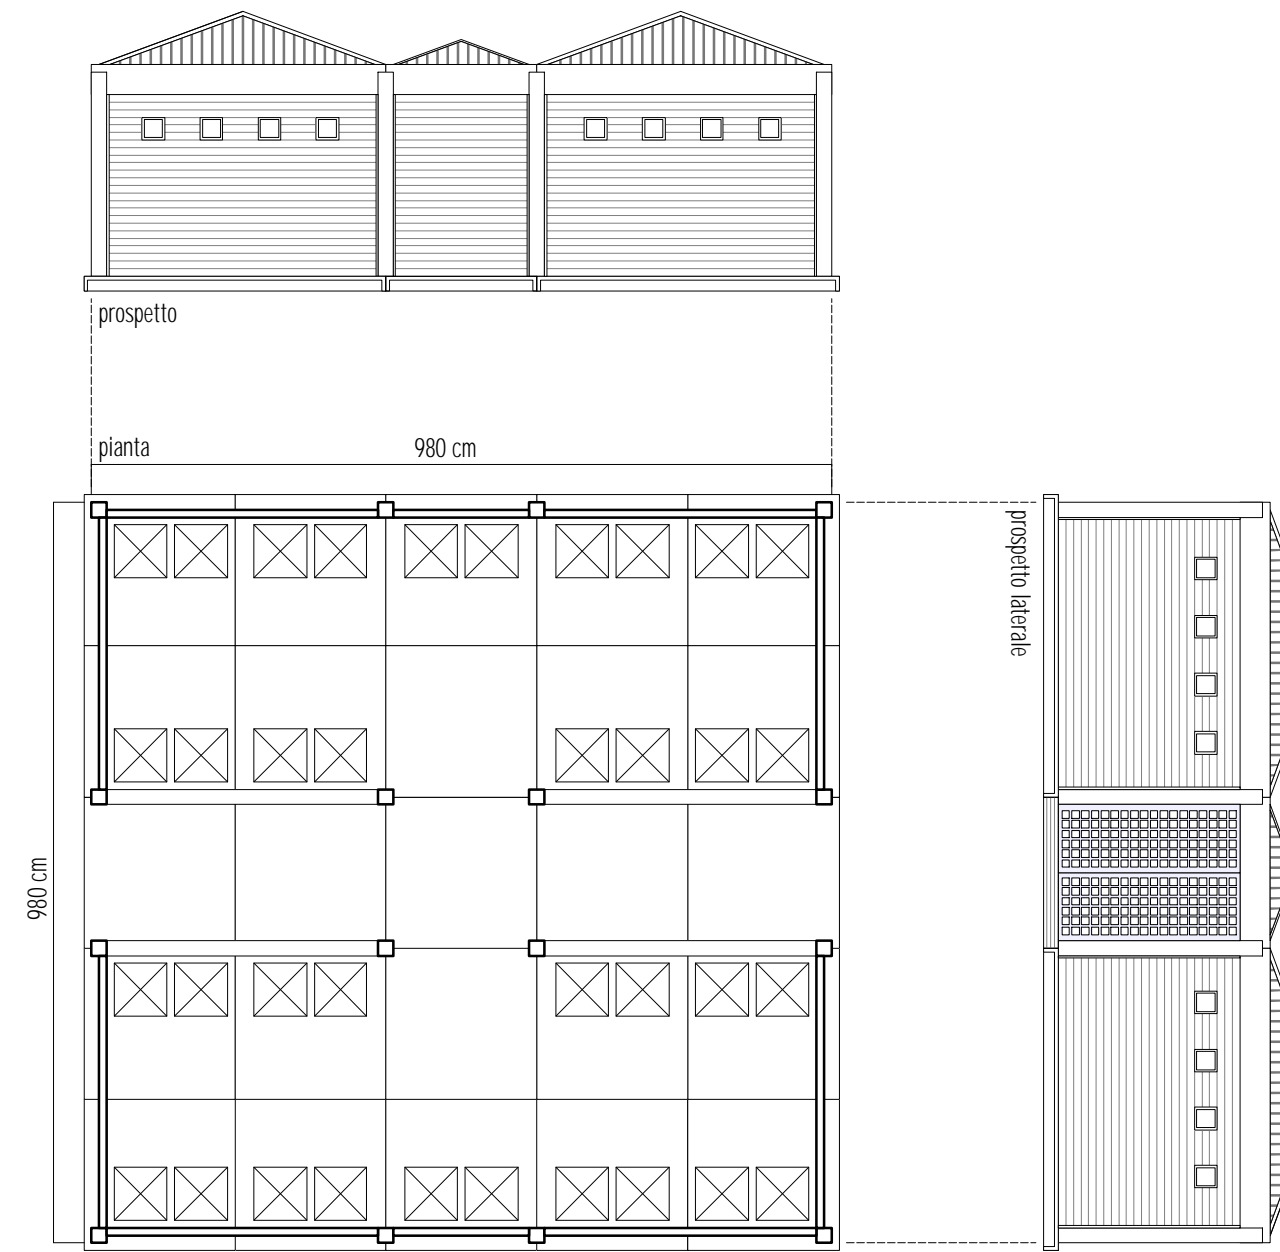


CB chiosco bar tipo 1

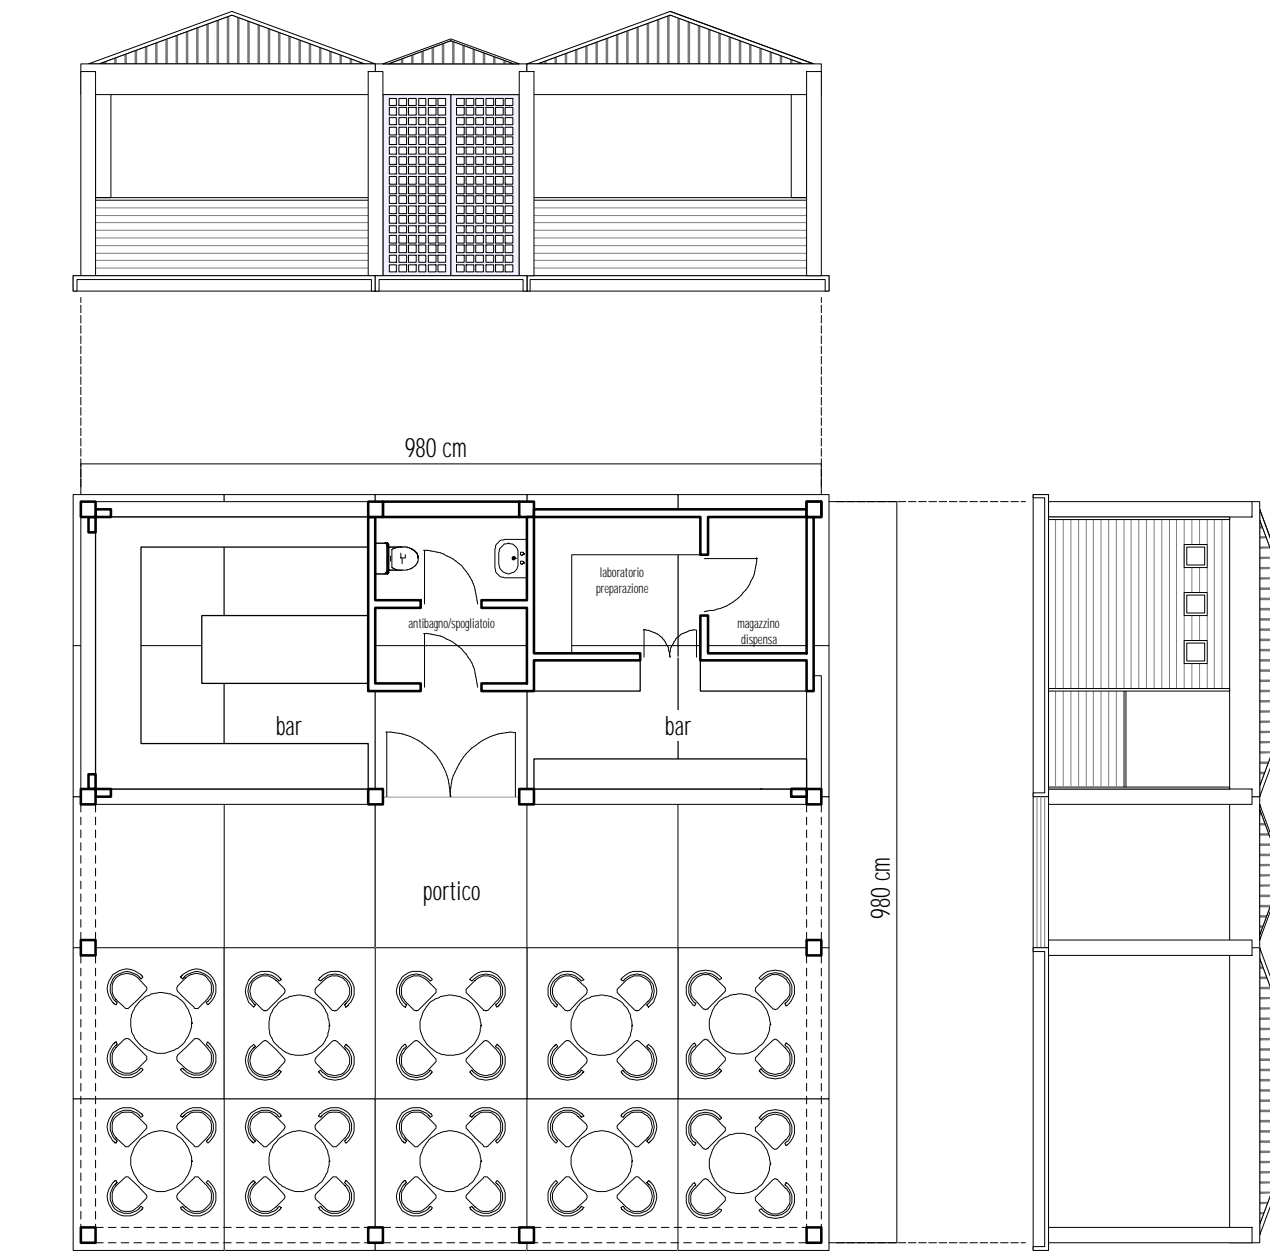


CB chiosco bar tipo 2

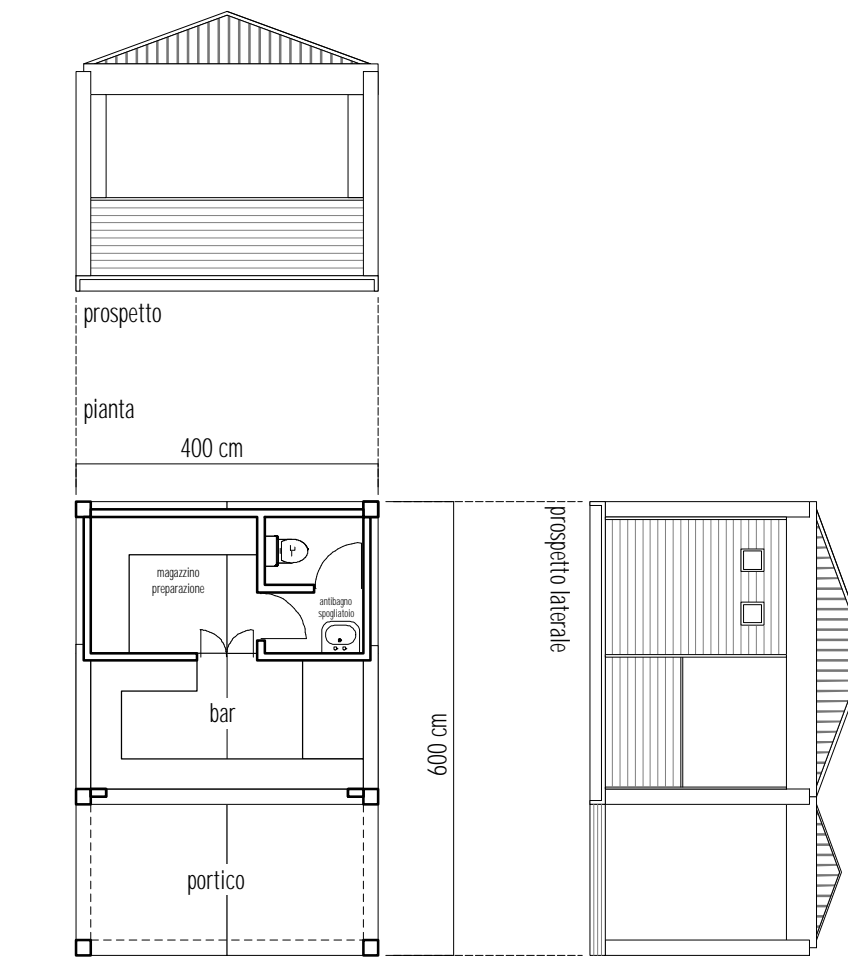


chiosco cassa

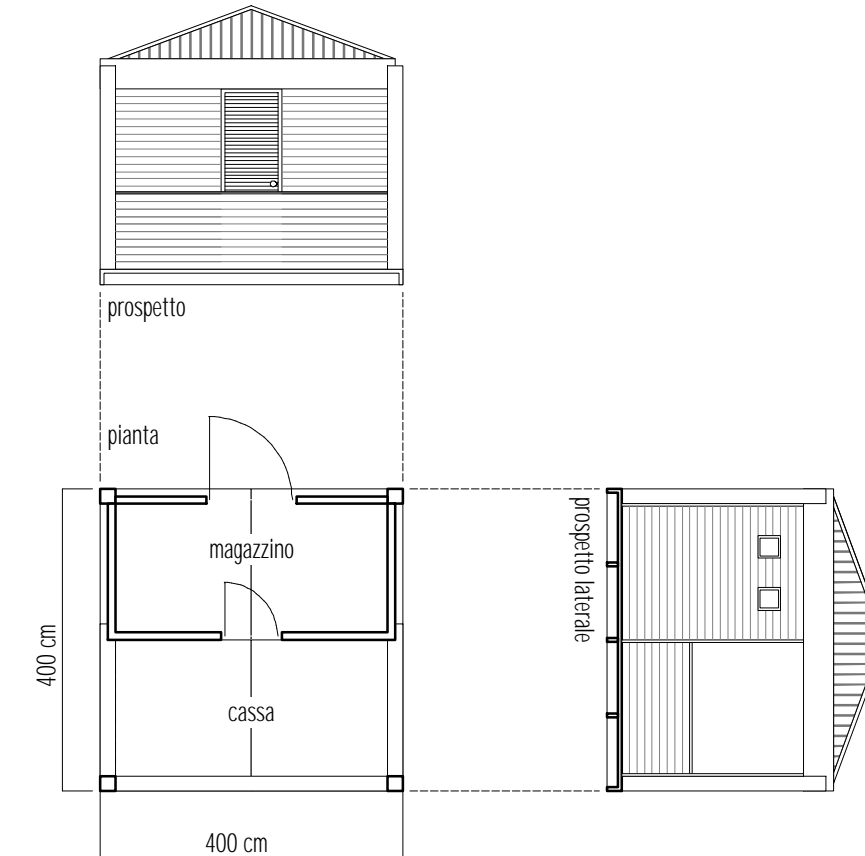


ABACO DI RIFERIMENTO
SCHEMA DI AGGREGAZIONE

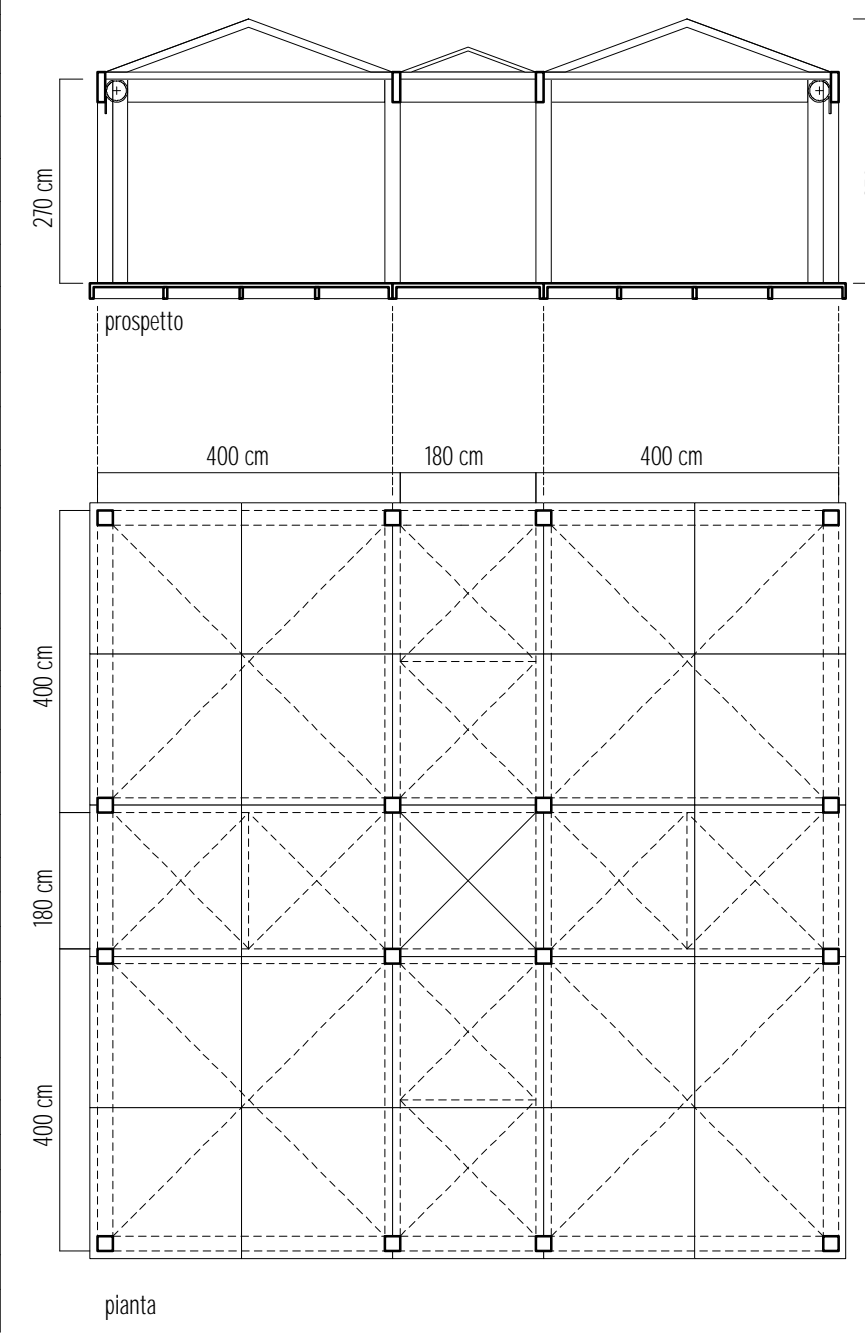


CI chiosco ingresso

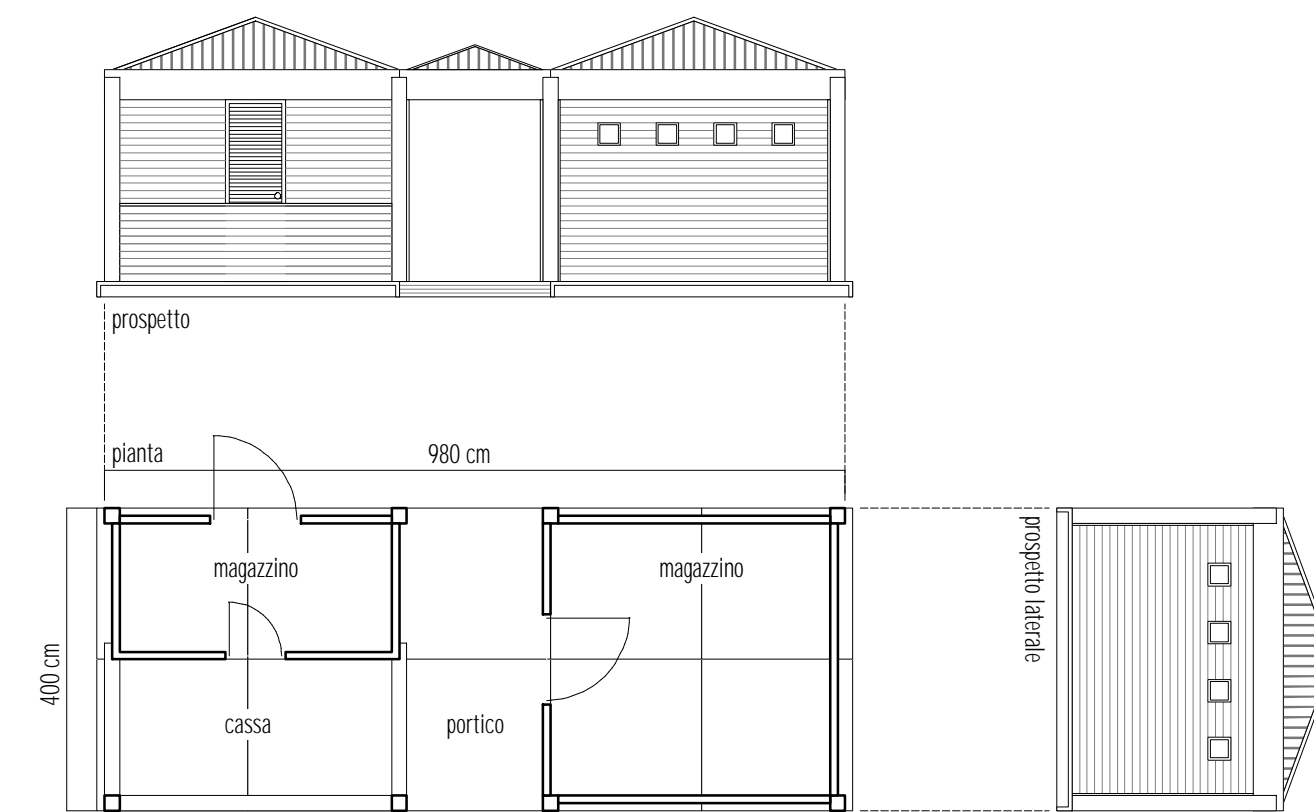

C noleggio cicli

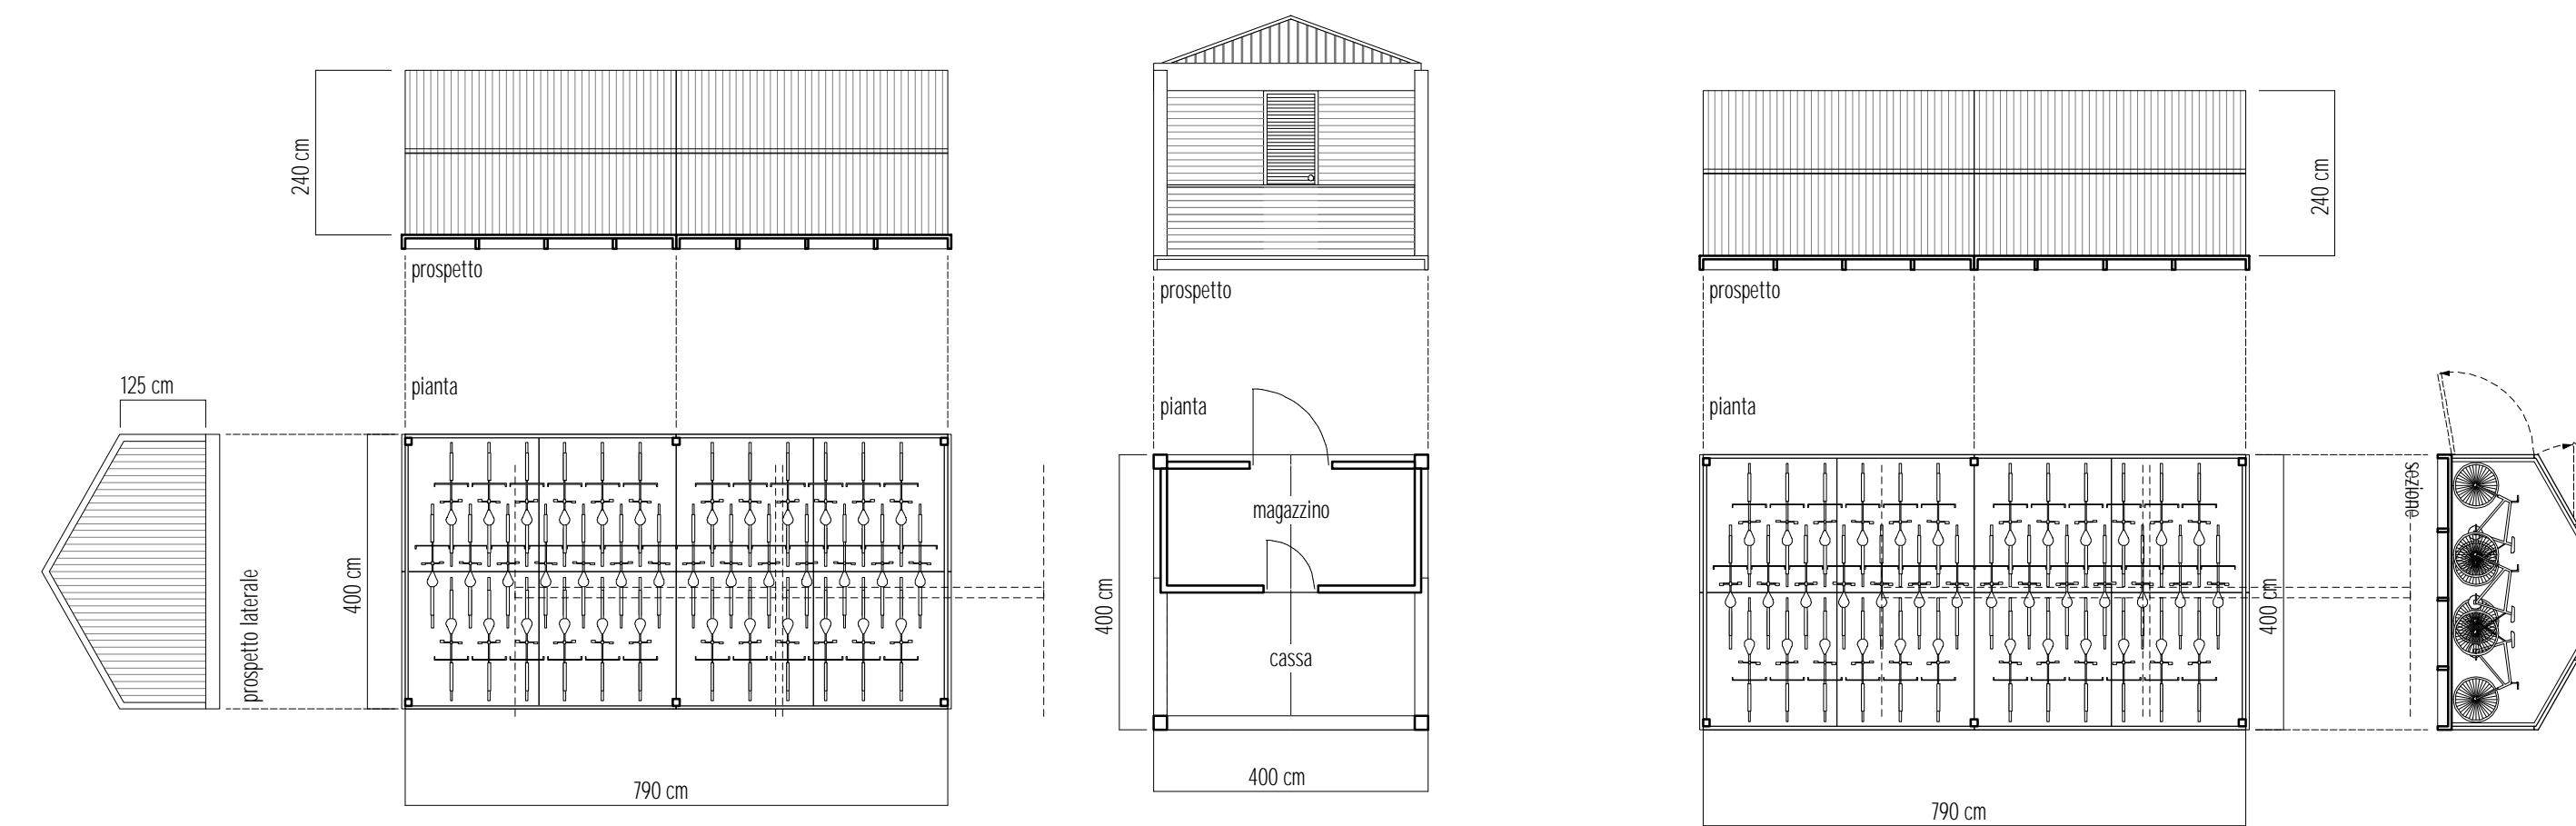

S servizi igienici

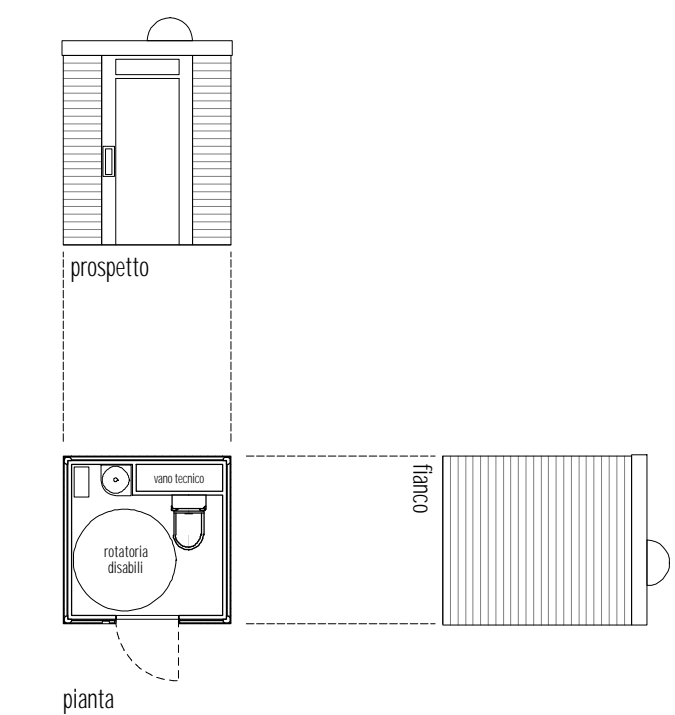

modulo pedana



ELEMENTI DI ARREDO	PARADISO	CARAVELLA	CONCESSIONI
S SERVIZI IGIENICI	n. 2	n. 1	-
FONTANE	n. 3	n. 1	-
FRANCHINE	n. 30	n. 15	-
GRUPPI PICNIC	n. 15	-	-
LAMPIONI	n. 20	n. 15	-
PERCORSO VITA	n. 1	-	-
AG AREA GIOCHI ATTREZZATA	n. 1	-	-
CESTINI PORTARIFIUTI	n. 30	n. 15	-
NUOVE CONCESSIONI			
CB2 CHIOSCO BAR TIPO 2	n. 2	-	100 mq
E EDICOLA GIORNALI	n. 1	-	120 mq
C NOLEGGIO CICLI	n. 1	-	150 mq
CONCESSIONI ESISTENTI			
GP1 GIOSTRE E PADIGLIONI GIOCO	n. 1	-	900 mq
GP2 GIOSTRE E PADIGLIONI GIOCO	-	n. 1	950 mq
GP3 GIOSTRE E PADIGLIONI GIOCO	-	n. 1	1500 mq
CC COMPLESSO "LA CARAVELLA" composto da: CB1 - SG - CI	-	n. 1	2850 mq
PARAMETRI			
	superficie coperta	superficie a portico	totale superficie utile
CB1 CHIOSCO BAR TIPO 1	40 mq	60 mq	100 mq
CB2 CHIOSCO BAR TIPO 2	16 mq	8 mq	24 mq
E EDICOLA GIORNALI	60 mq	40 mq	100 mq
C NOLEGGIO CICLI	150 mq	-	150 mq
SG SALA GIOCHI	100 mq	-	100 mq
CI CHIOSCO INGRESSO	32 mq	8 mq	40 mq