PROSPETTO FRONTE EST

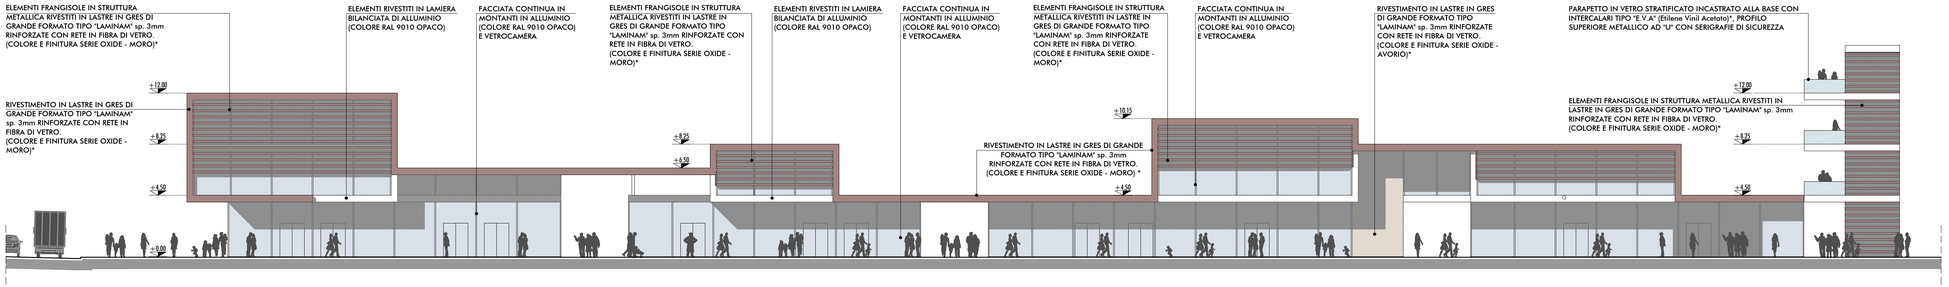

PROSPETTO FRONTE OVEST

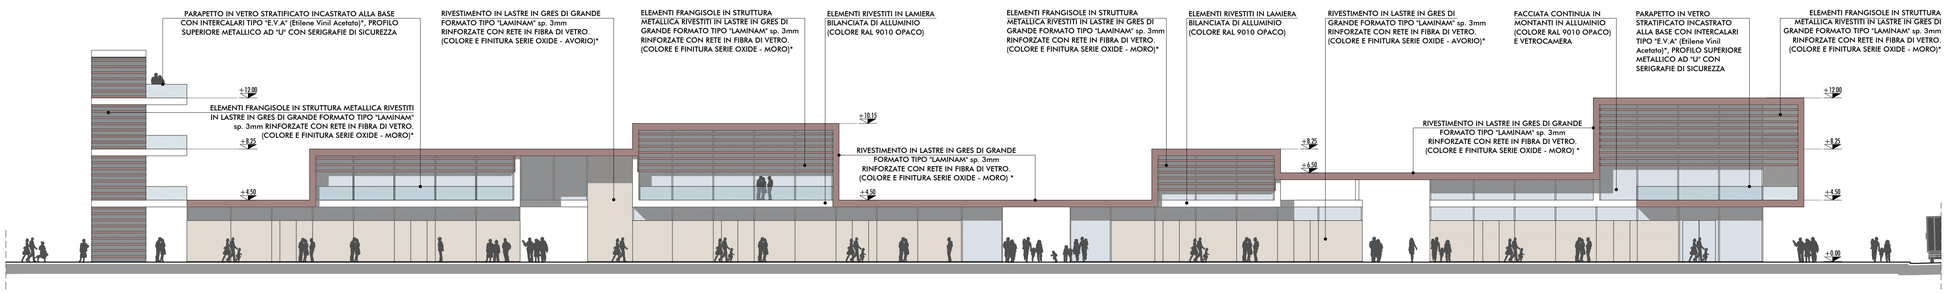

PROSPETTO FRONTE NORD

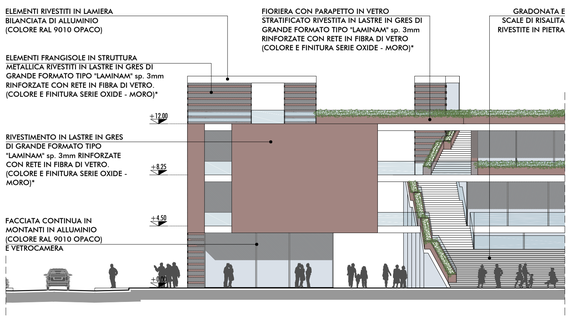

SEZIONE C-C

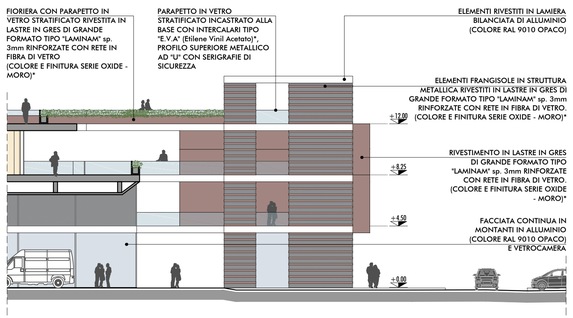

SEZIONE B-B

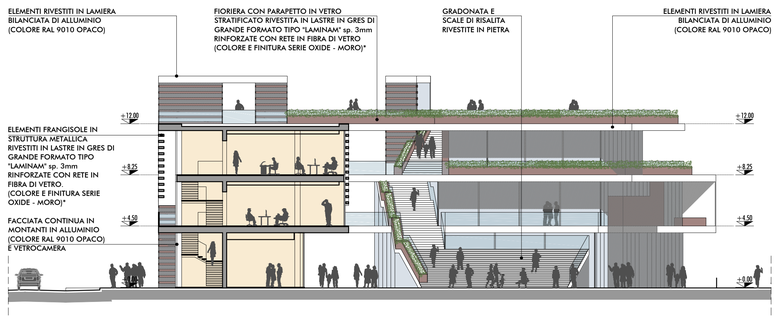

SEZIONE D-D

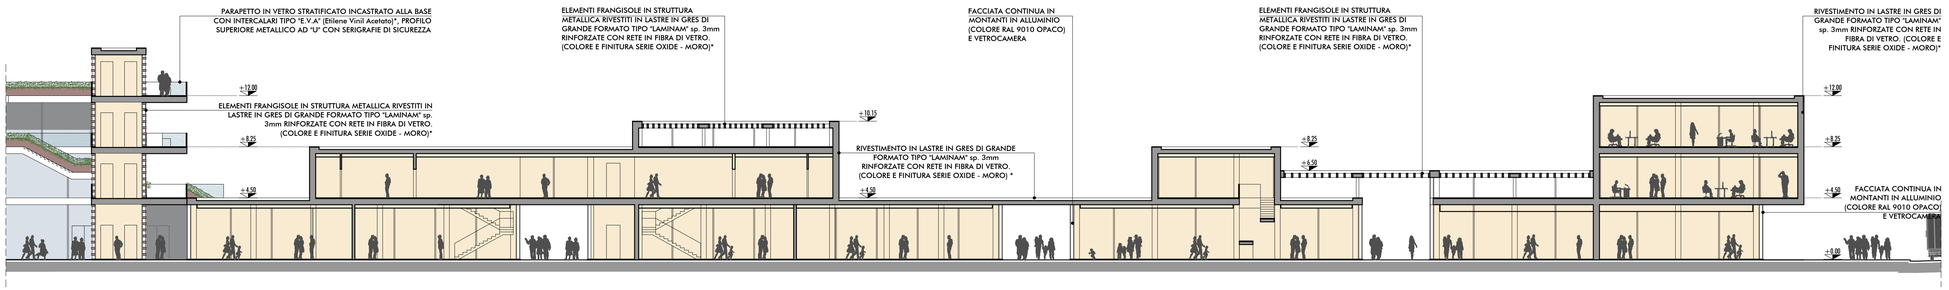

PLANIMETRIA DI RIFERIMENTO

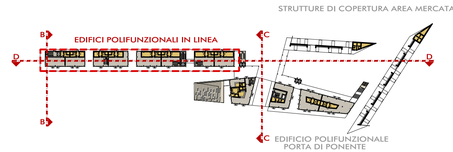

NOTE GENERALI

- Le soluzioni costruttive in generale dovranno essere orientate al contenimento dei costi di manutenzione in virtù della prossimità alla costa (esposizione a condizioni di elevata salinità) delle opere realizzate.

- Le stratigrafie di pareti ed orizzontamenti dovranno prevedere prestazioni in grado di garantire il rispetto delle normative nazionali e Regionali in ambito strutturale, energetico ed acustico;

- Finiture, texture e colorazioni dei vari elementi dovranno essere adeguatamente campionati in modo da consentire la preventiva approvazione da parte della DL;

* Vedasi tavola PP/AP03.02.07.04 - Caratteristiche prestazionali e finiture materiche dell'involucro edilizio.

AUTORITÀ PORTUALE DI MARINA DI CARRARA

INTERFACCIA PORTO - CITTÀ

PROGETTO PRELIMINARE

DESCRIZIONE
AMBITO PROGETTUALE N.3
"PORTA DI PONENTE - INTERVENTI PER LA FRUIBILITA' FUNZIONALE INTEGRATA DEL SISTEMA LITORALE"
ORGANISMI EDILIZI POLIFUNZIONALI
EDIFICI POLIFUNZIONALI IN LINEA
PROSPETTI E SEZIONI

N° TAV.
PP/AP03.02.06.02

SCALA
1:200

DATA
APRILE 2013

RESPONSABILE UNICO DEL PROCEDIMENTO
GEOM. DOMENICO CIAVARELLA

PROGETTO STRADALE, ARCHITETTONICO E AMBIENTALE
ING. PIER PAOLO CORCHIA
ING. FILIPPO VIARO
ARCH. SERGIO BECCARELLI
POLICREO

PROGETTO OPERE IDRAULICHE E MARITTIME
PROF. ING. PAOLO SAMMARCO