




**Legenda**

- Circolazione a doppio senso
- Circolazione a senso unico
- Punto luce illuminazione pubblica

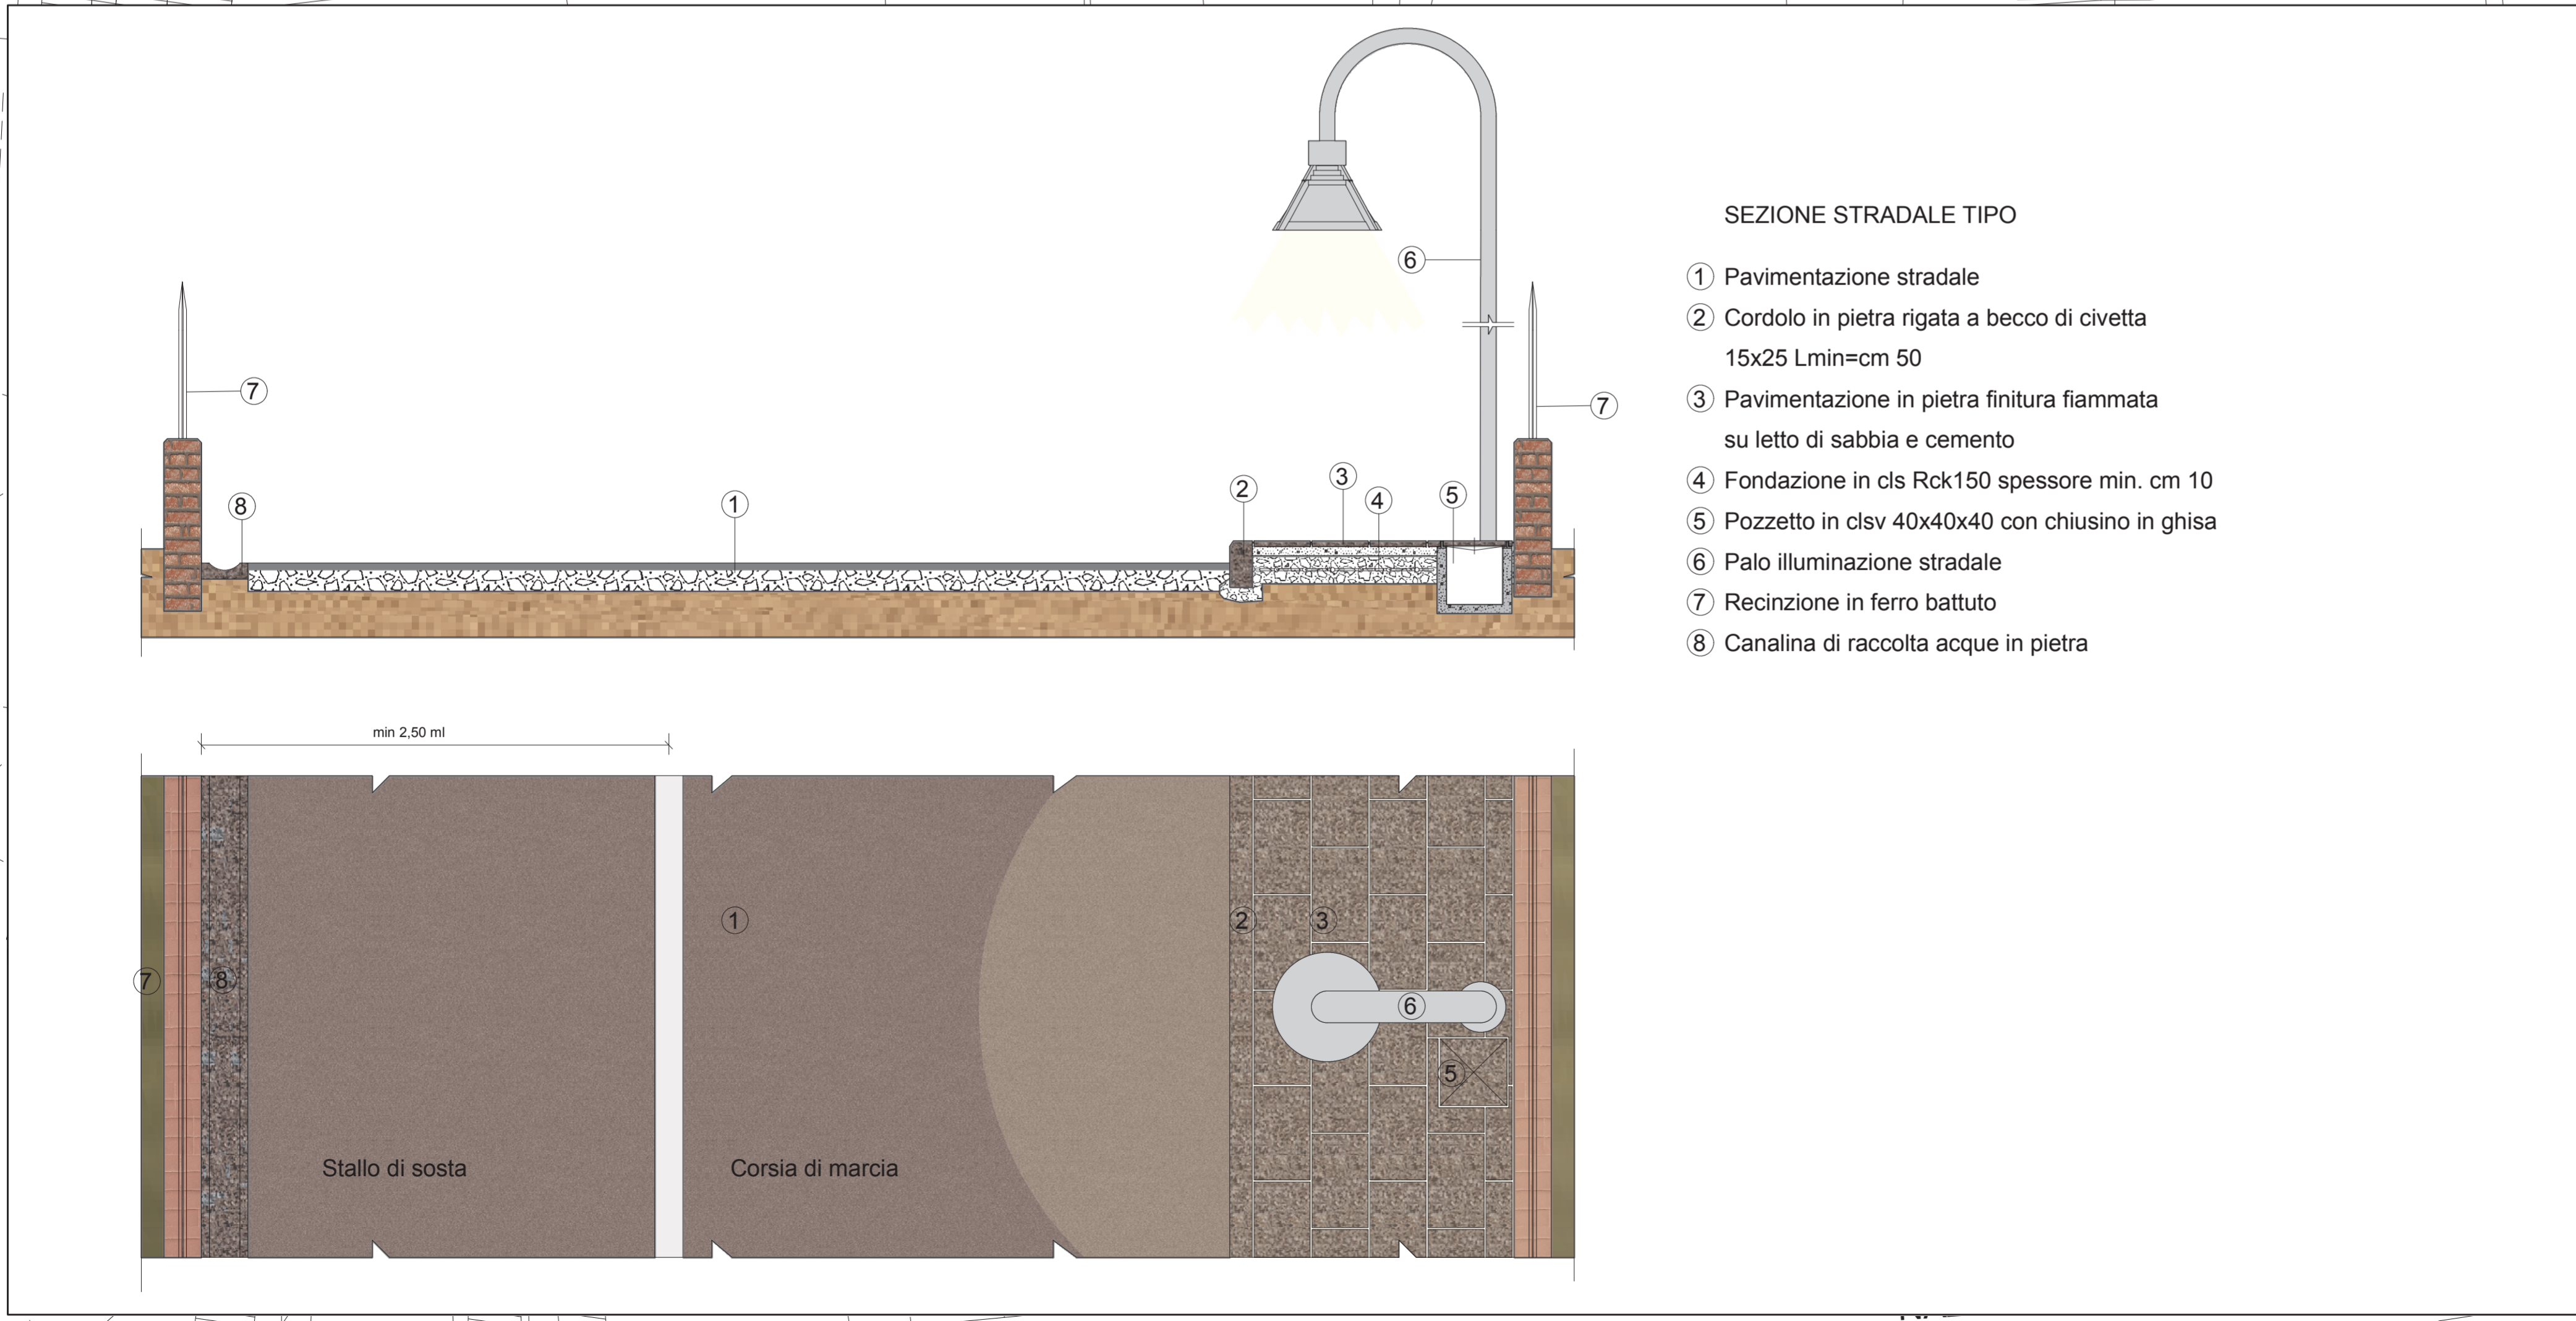

**COMUNE DI CARRARA**  
Settore Assetto del Territorio/Urbanistica

**PIANO ATTUATIVO  
LOC. NAZZANO**

**Progetto guida:  
Tavola della viabilità  
ed arredo urbano**

**Tavola  
A-06**

Adottato con Del. C.C. n.19 del 26/03/2007  
Approvato con

Scala  
**1:500**