

COMUNE DI CARRARA

SETTORE ASSETTO DEL TERRITORIO, URBANISTICA

PIANO ATTUATIVO ARENILE VARIANTE 2006



TAV. N°10

PROGETTO GUIDA


SPIAGGE LIBERE ATTREZZATE

SCALA 1:1000


| ELEMENTI PRESCRITTIVI | F. MAESTRA | ROTONDA | IDROVORA |
|-------------------------------------|------------|---------|----------|
| D.L. DISTANZE LATERALI | 5 MT | 5 MT | 5 MT |
| CASA GUARD -HMAX IN GRONDA | 3 MT | 3 MT | 3 MT |
| CABINE SPOGLIATOIO-HMAX | 2.70 MT | 2.70 MT | 2.70 MT |
| TORRE AVVISTAMENTO-HMAX | 5.50 MT | 5.50 MT | 5.50 MT |
| STANDARD MINI | | | |
| P.P. PARCHEGGI PUBBLICI DI PROGETTO | | | |
| V.P. VERDE PUBBLICO DI PROGETTO | | | |
| A.G.A. AREA GIOCHI ATTREZZATA | | | |
| C.G. CASA GUARDIANAGGIO | | | |
| C.S. CABINE SPOGLIATOI | | | |
| T.A. TORRE AVVISTAMENTO | | | |
| A.D. AREA DOCCE APERTE | | | |
| C.B. CHIOSCO BAR | | | |
| C.G. CHIOSCO GIOCHI | | | |
| SID SERVIZI IGIENICI DISABILI | | | |
| SIA SERVIZI IGIENICI ADULTI | | | |
| SIB SERVIZI IGIENICI BAMBINI | | | |

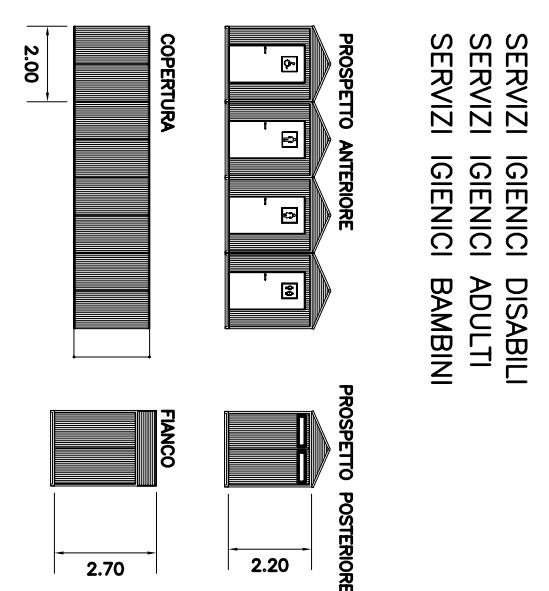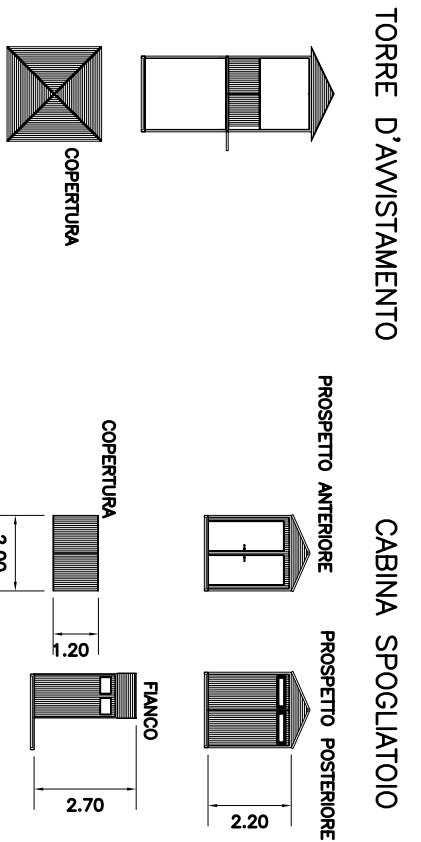


PLANIMETRIA GENERALE

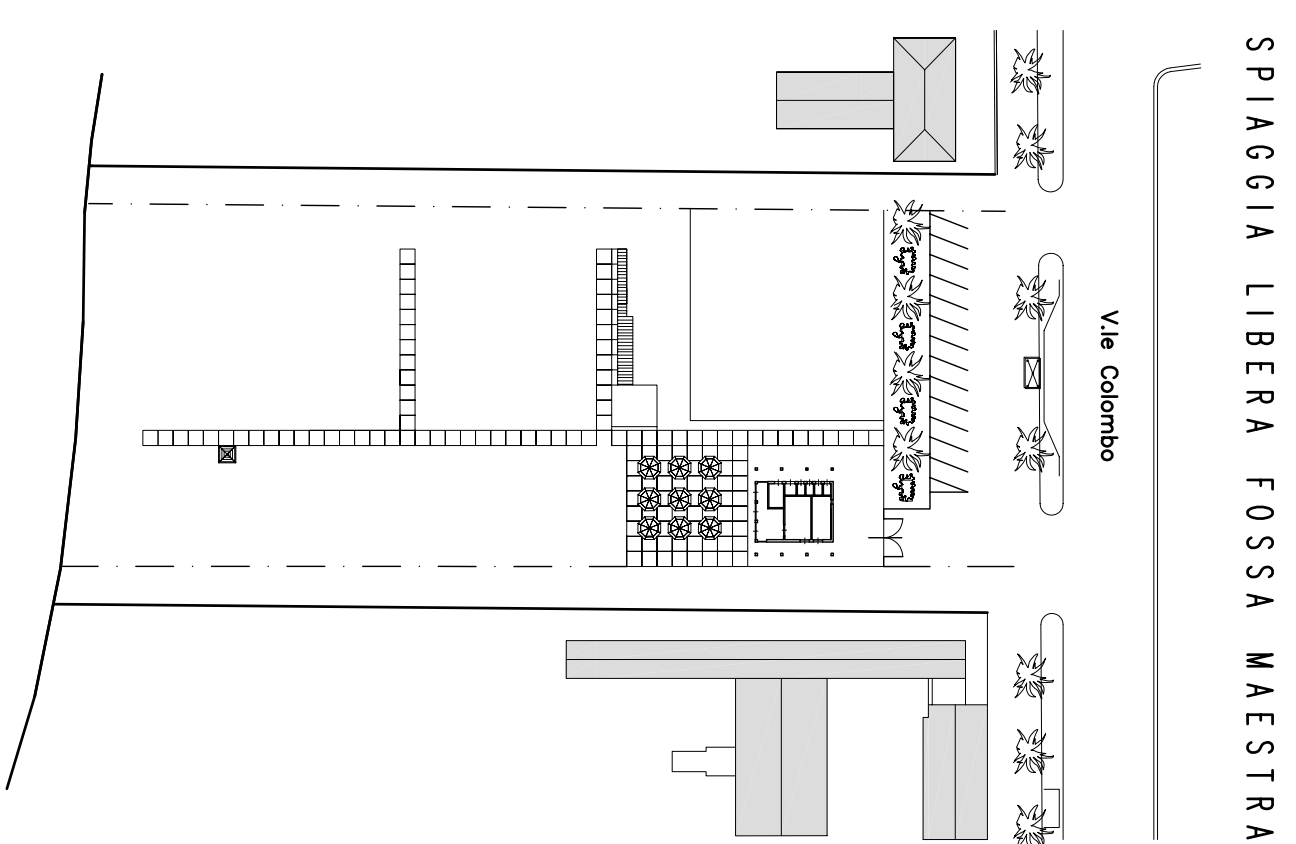


PLANIMETRIA GENERALE

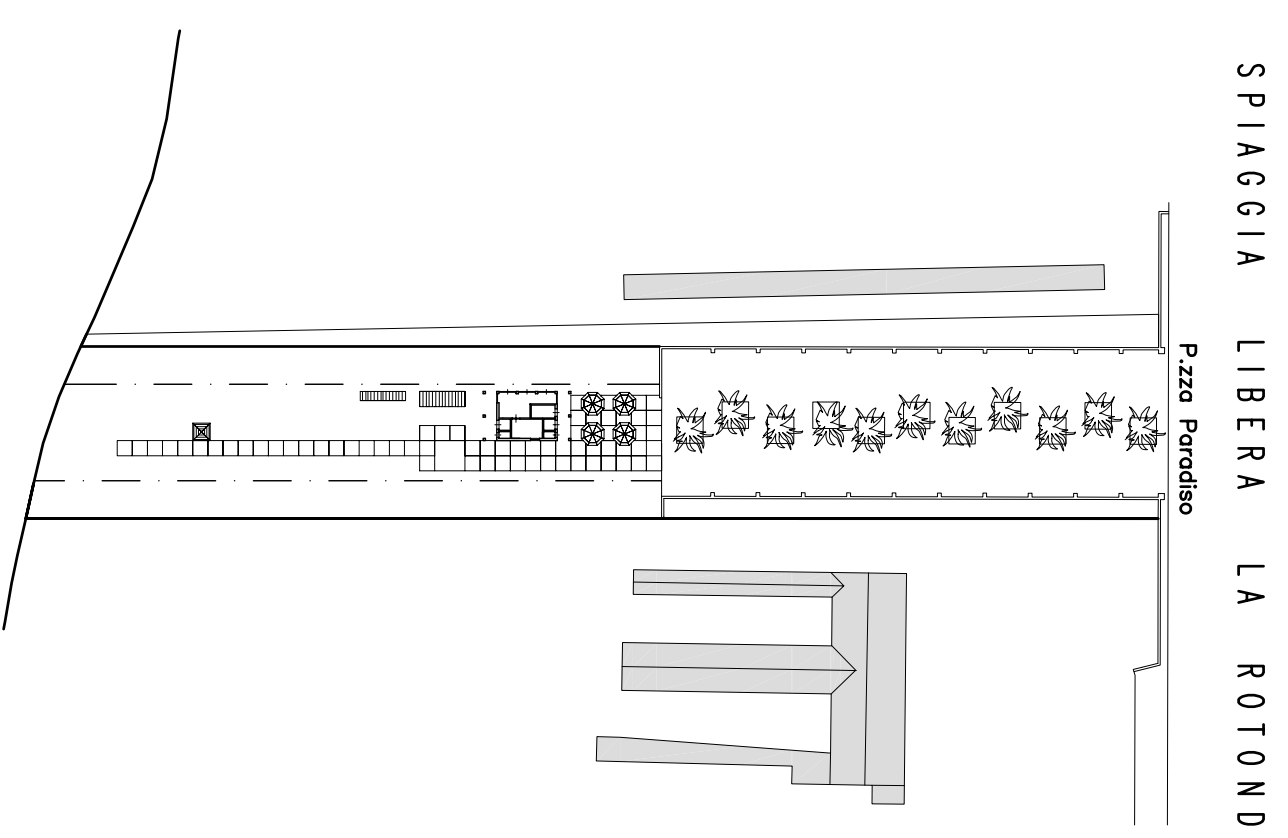


PLANIMETRIA GENERALE

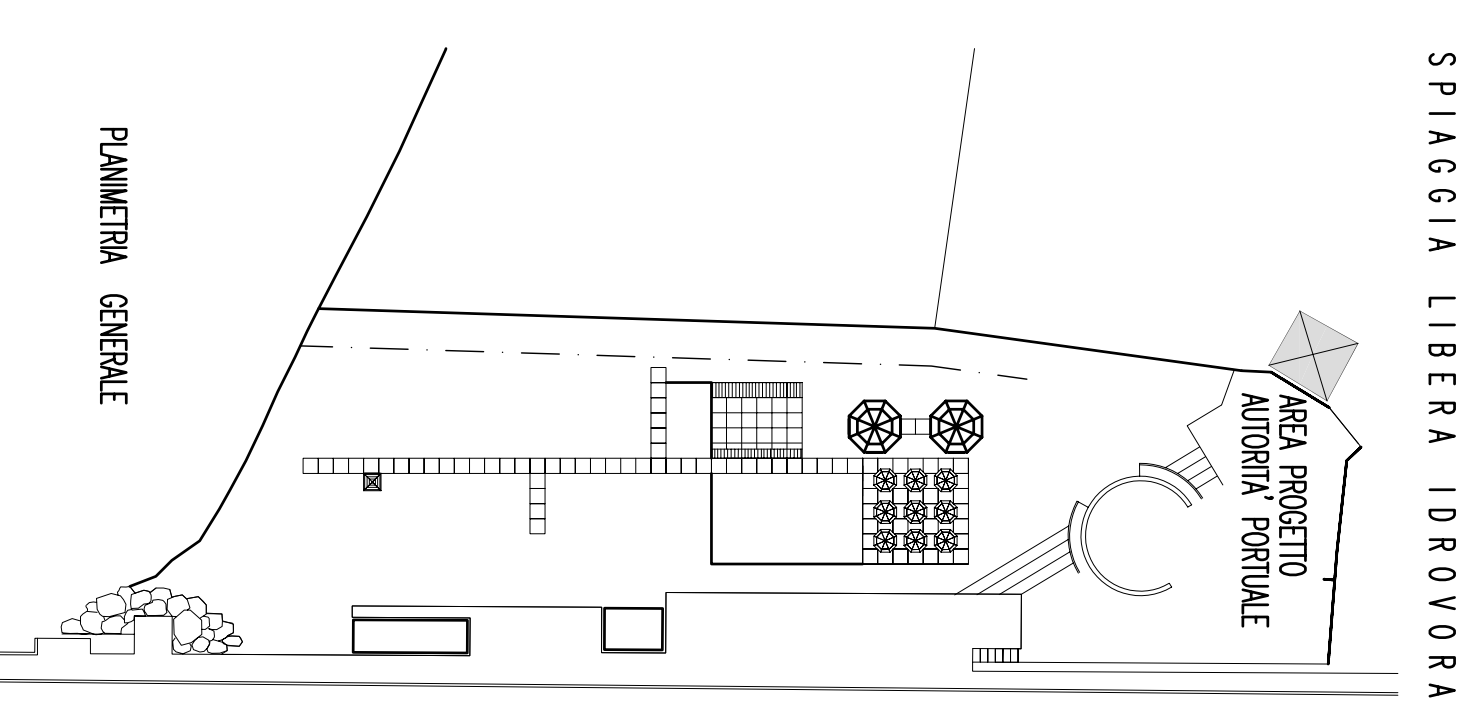


SCHEMA UTILIZZO SUPERFICI

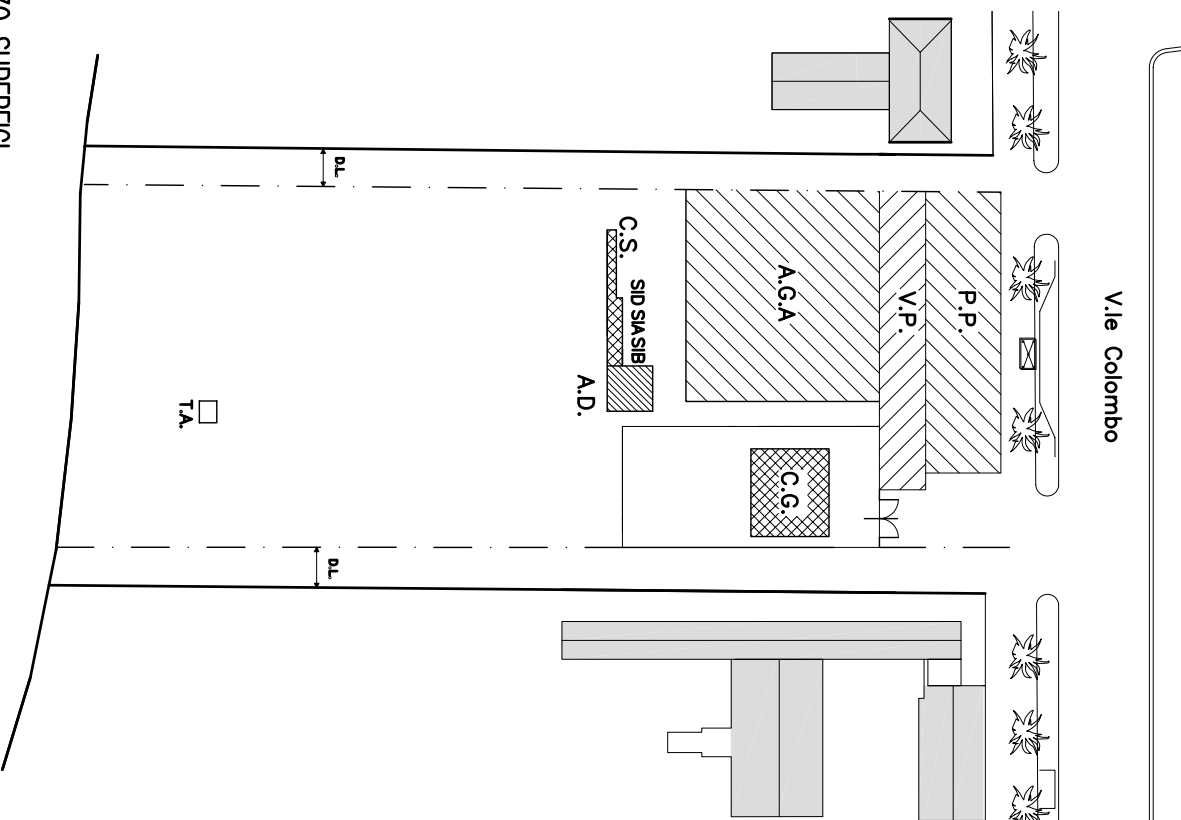


SCHEMA UTILIZZO SUPERFICI

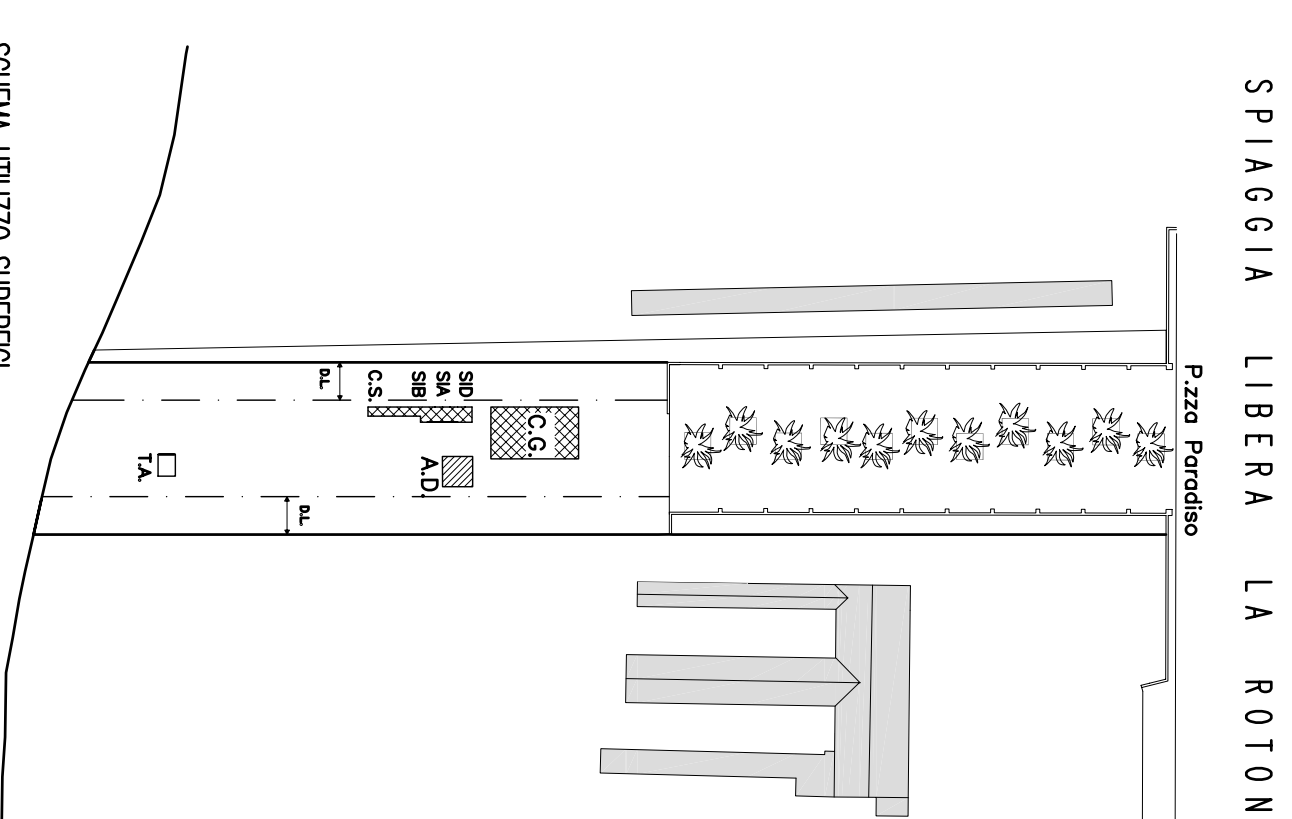


SCHEMA UTILIZZO SUPERFICI

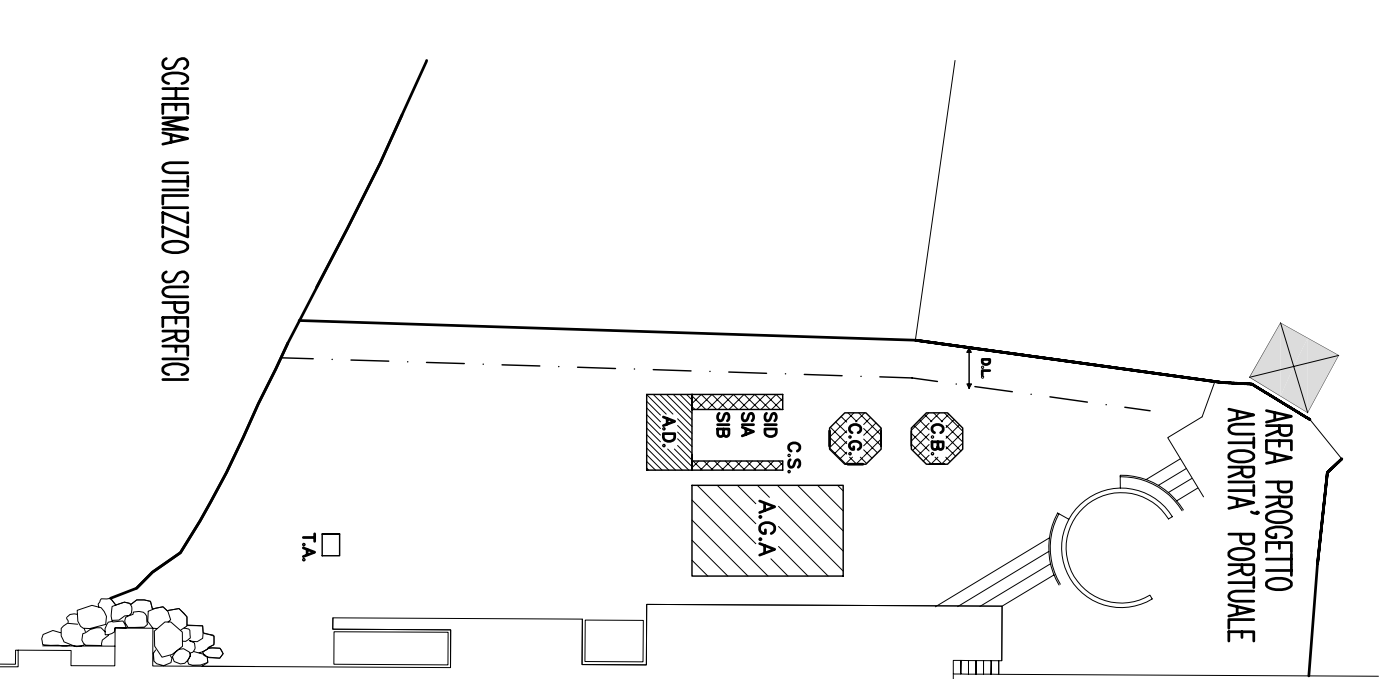

PENDENZA MAX 25%

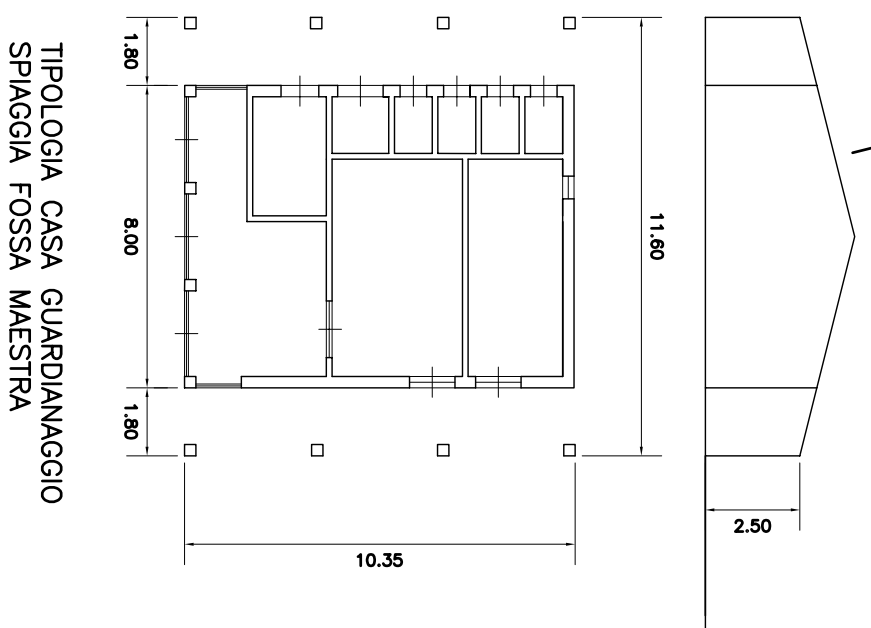

PENDENZA MAX 25%

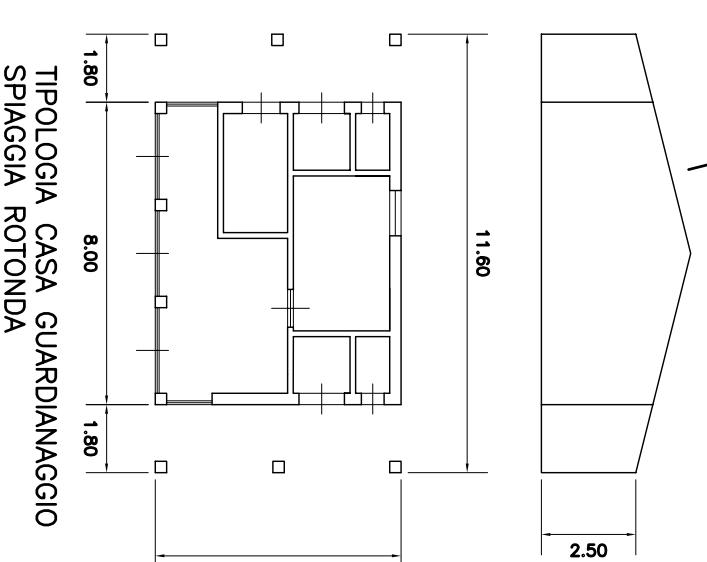

CHIOSCO BAR

CHIOSCO GIOCHI

